



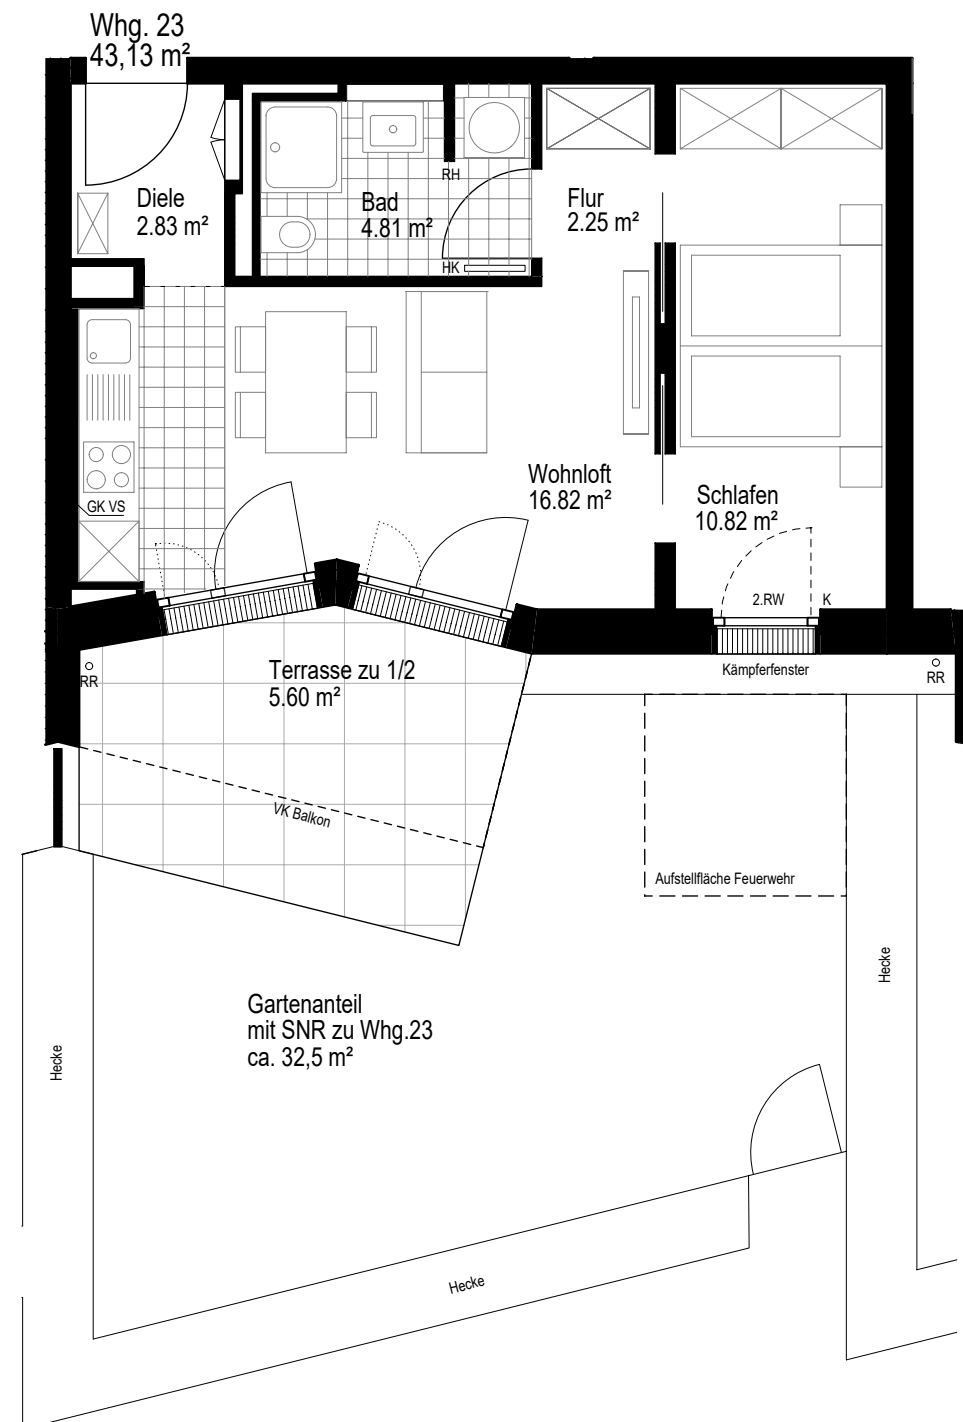

ZUGSPITZ | Augsburg

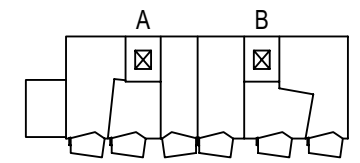

Haus C
Erdgeschoss
Wohnung 23

WOHNUNG

23

Wohnloft	16.82 m ²
Schlafen	10.82 m ²
Diele	2.83 m ²
Flur	2.25 m ²
Bad	4.81 m ²


Terrasse zu 1/2	5.60 m ²
-----------------	---------------------

Wohnfläche	43,13 m ²
------------	----------------------

In Einzelfällen werden in Bädern, WC's oder Abstellräumen
Bewegungsflächen bzw. Abstände nach VDI unterschritten.

In der angegebenen Wohnfläche sind alle Putzabzüge bereits berücksichtigt.	RR HK VK RH K 2.RW ----- GK VS	Regenrohr Heizkörper Vorderkante raumhoch Kurbel für Rollläden 2.Rettungsweg Hauptflügel Fenster Stehflügel Fenster Gipskartenvorsatzschale
---	--	---

PLAN 221111

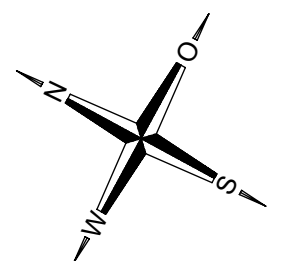

Maßstab ca. 1/75