


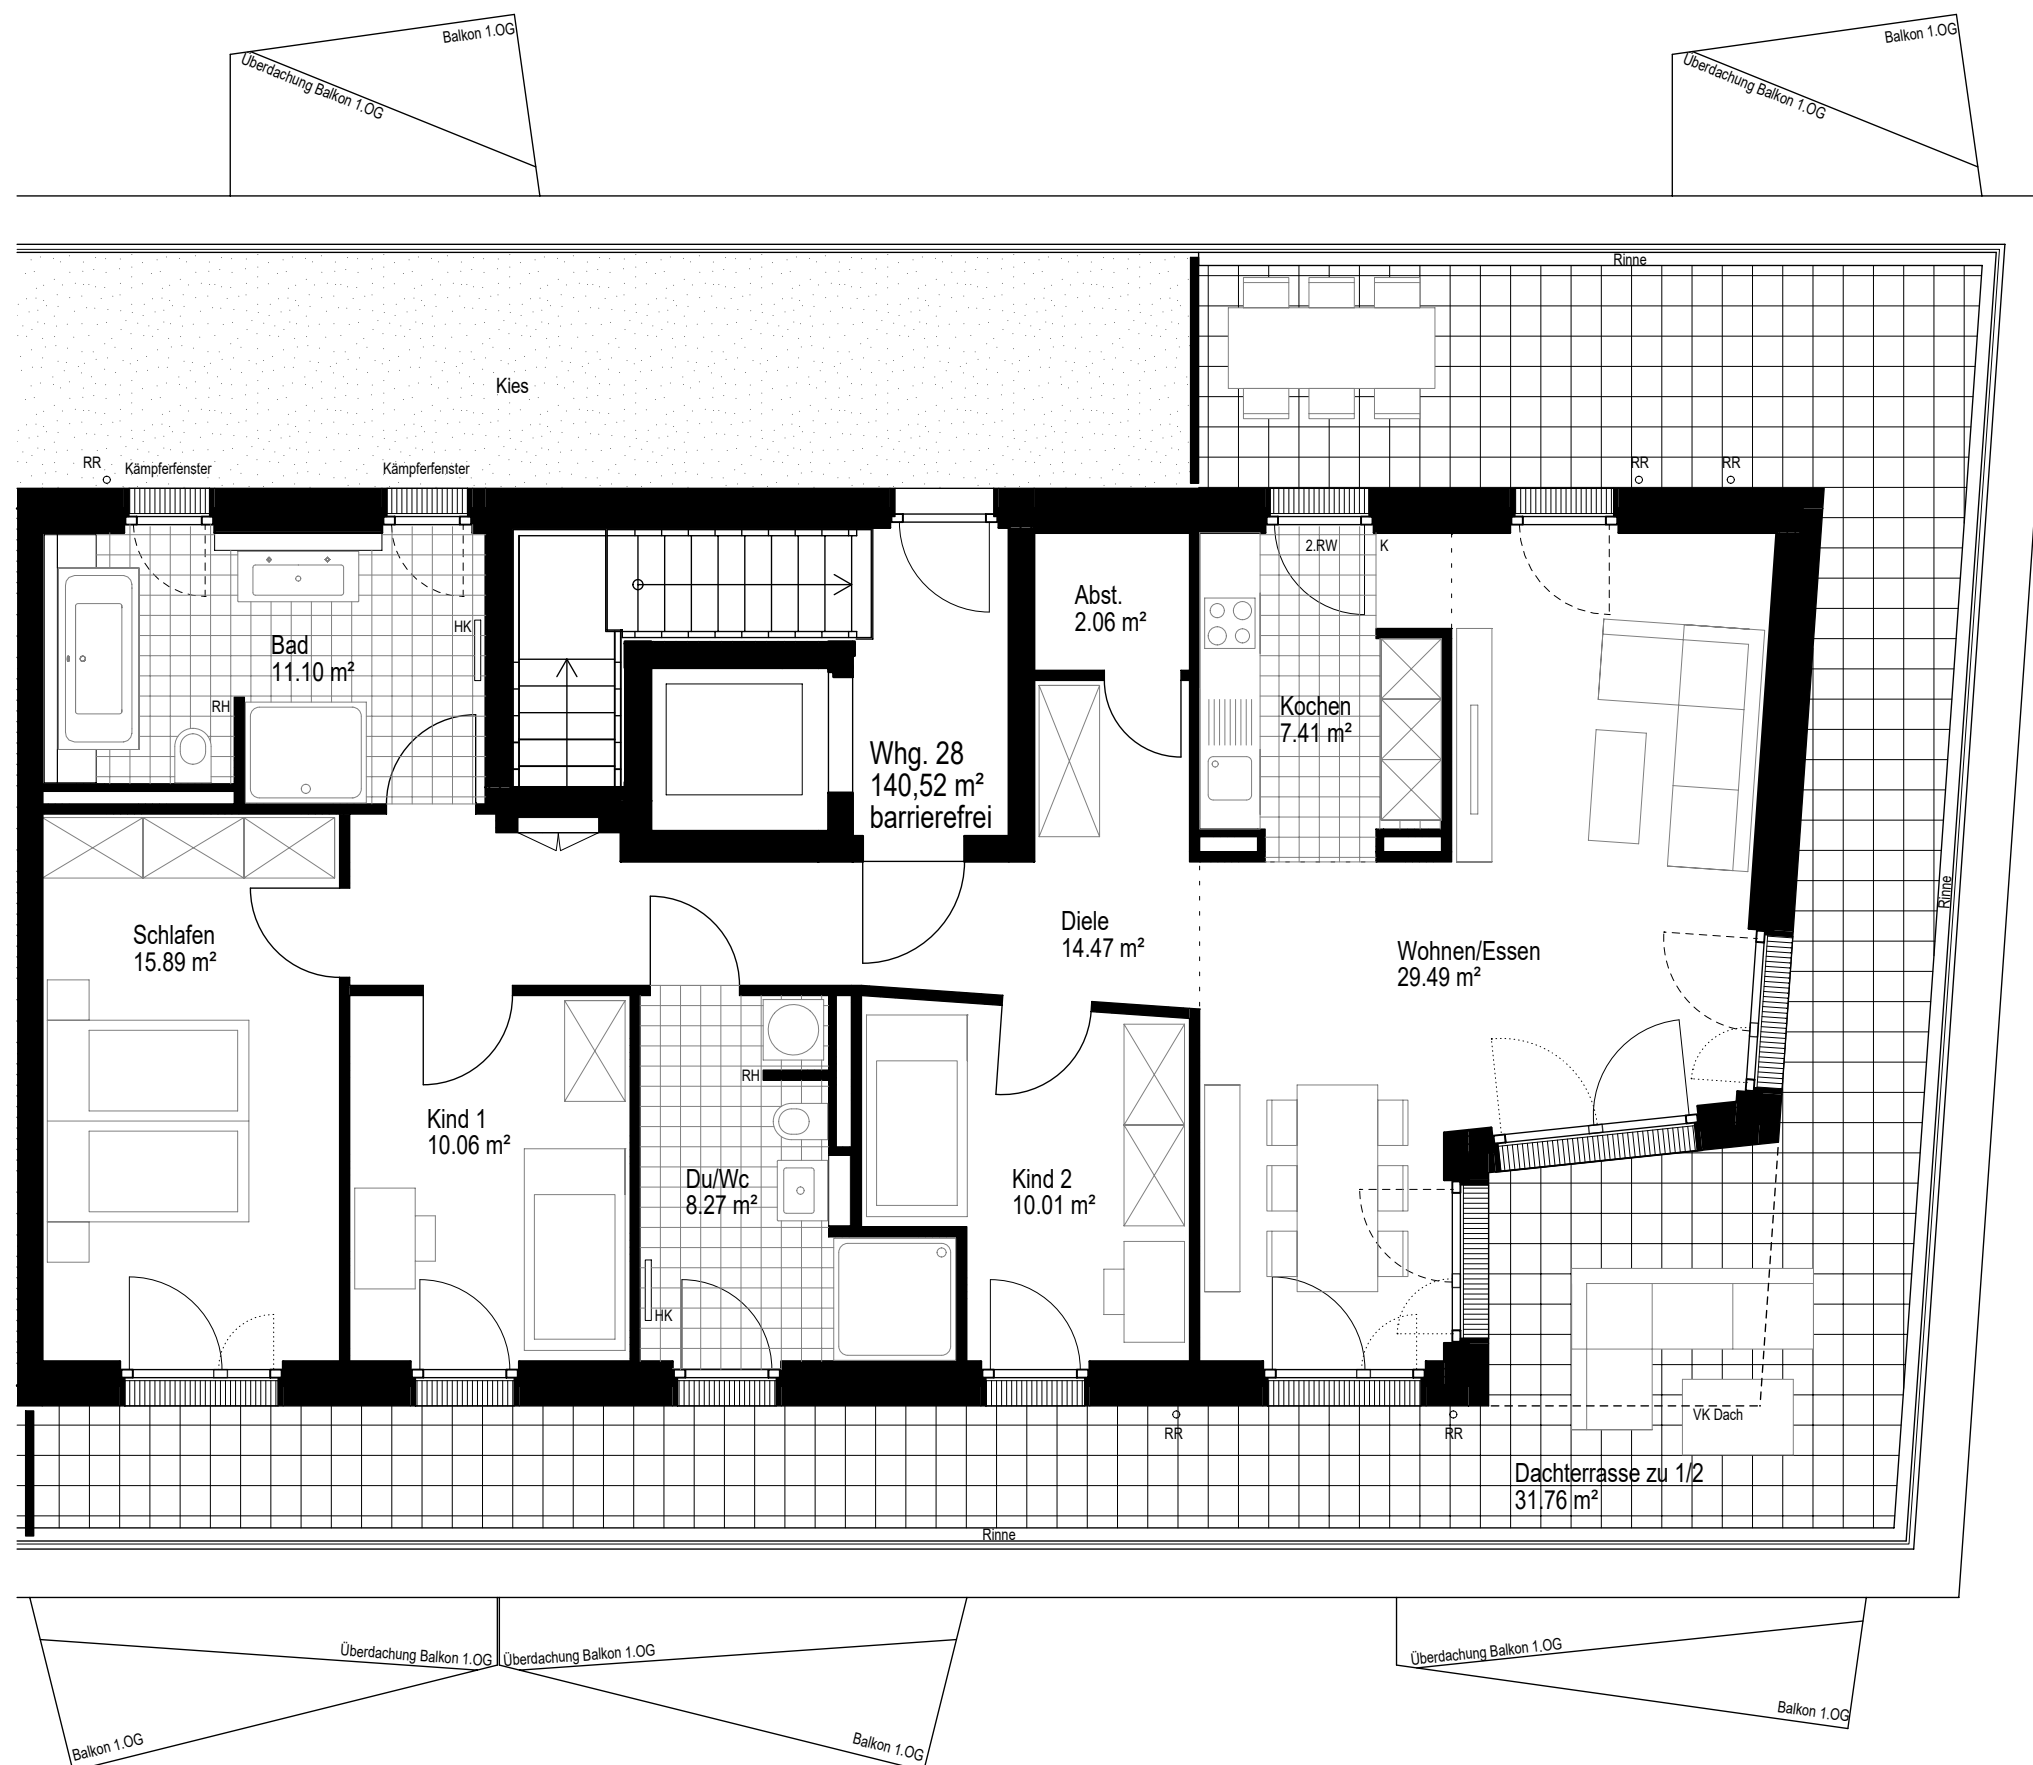

ZUGSPITZ | Augsburg

A

B

D

C

Haus C

Dachgeschoss

Wohnung

28

WOHNUNG		28
Wohnen/Essen	29.49 m²	
Kochen	7.41 m²	
Schlafen	15.89 m²	
Kind1	10.06 m²	
Kind2	10.01 m²	
Diele	14.47 m²	
Bad	11.10 m²	
Du/Wc	8.27 m²	
Abst.	2.06 m²	
Dachterrasse zu 1/2		31.76 m²
Wohnfläche		140,52 m²
In Einzelfällen werden in Bädern, WC's oder Abstellräumen Bewegungsflächen bzw. Abstände nach VDI unterschritten.		
In der angegebenen Wohnfläche sind alle Putzabzüge bereits berücksichtigt.	RR	Regenrohr
	HK	Heizkörper
	VK	Vorderkante
	RH	raumhoch
	K	Kurbel für Rollläden
	2.RW	2.Rettungsweg
	----	Hauptflügel Fenster
		Stehflügel Fenster
	GK VS	Gipskartenvorsatzschale
PLAN 221111		

