

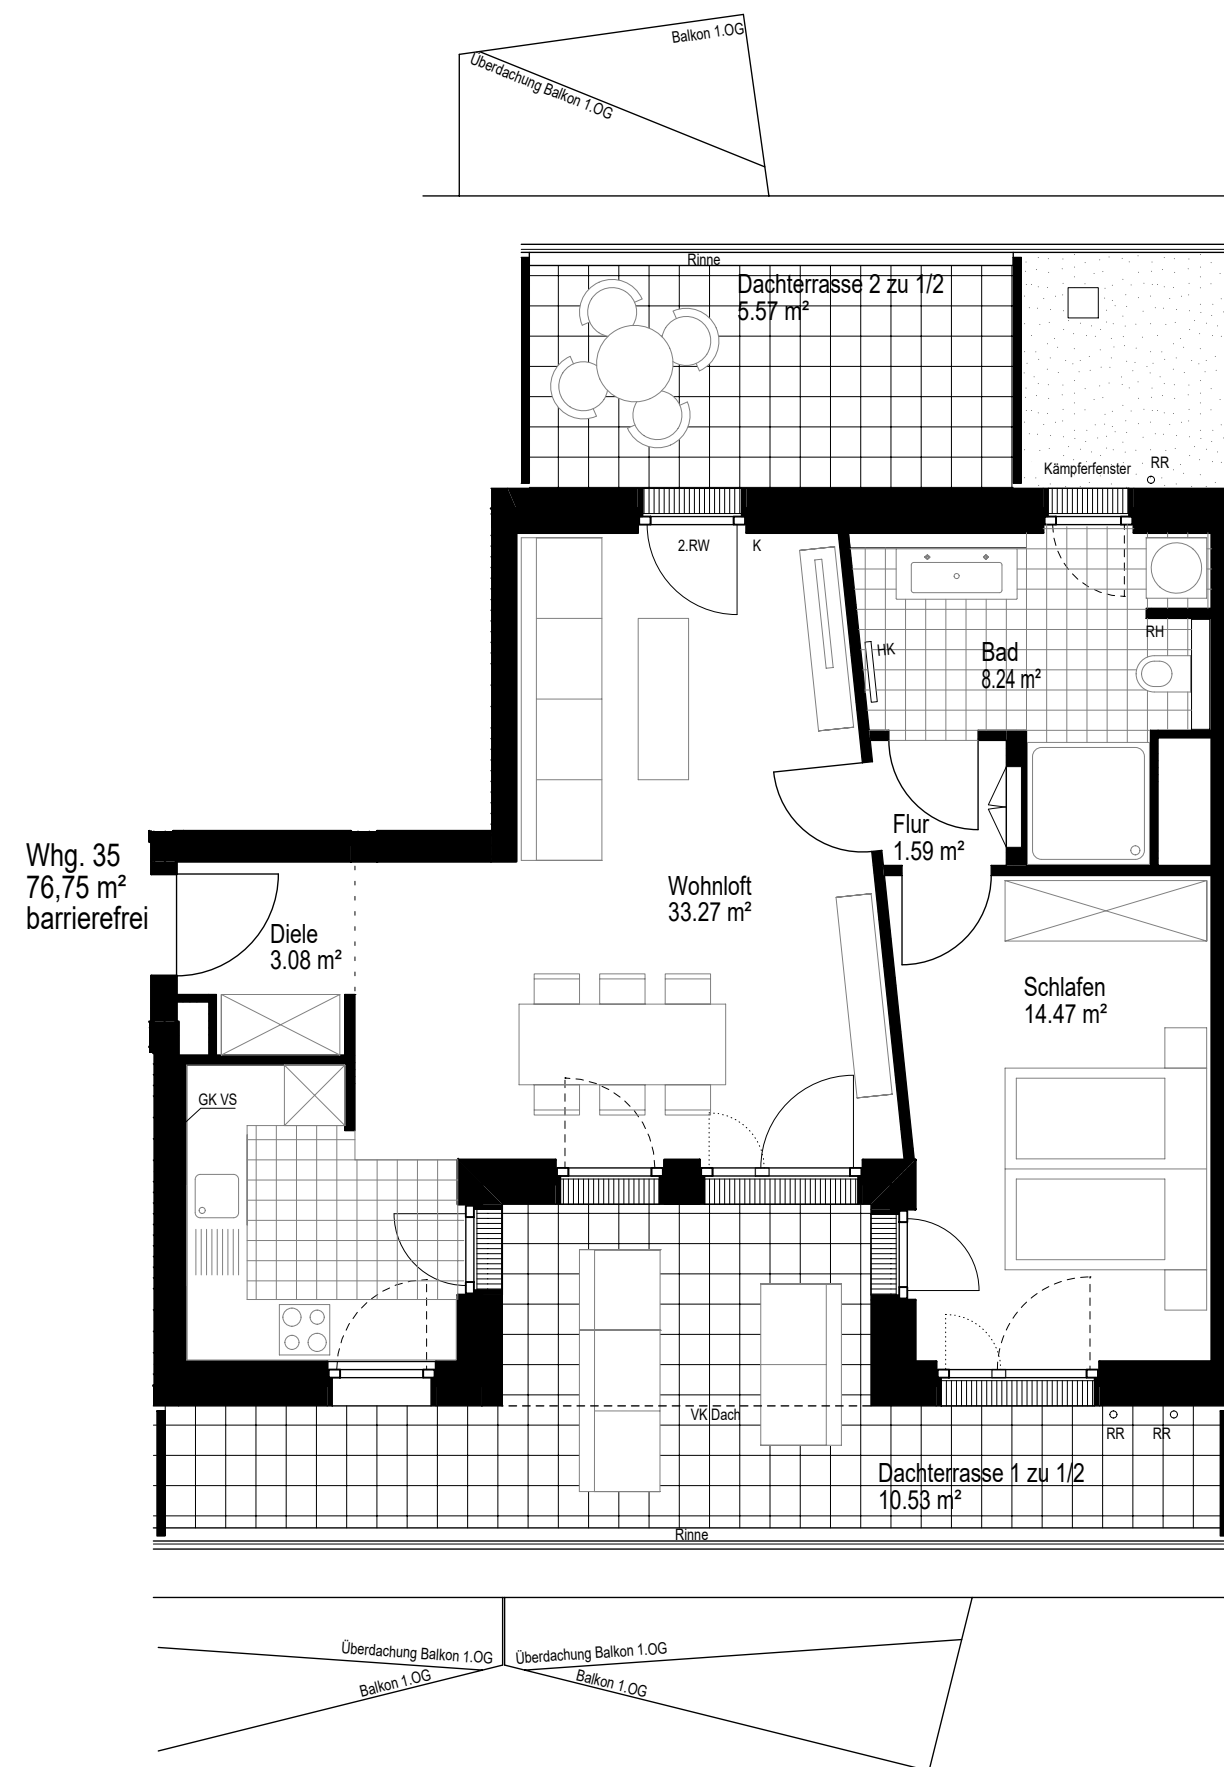


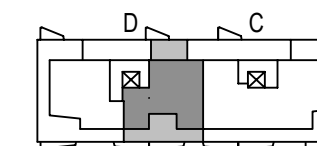

ZUGSPITZ | Augsburg

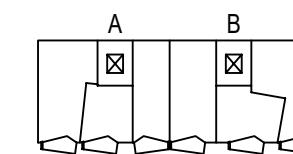

Haus D
Dachgeschoss
Wohnung 35

WOHNUNG

35

Wohnloft	33.27 m²
Schlafen	14.47 m²
Diele	3.08 m²
Flur	1.59 m²
Bad	8.24 m²


Dachterrasse 1 zu 1/2	10.53 m²
Dachterrasse 2 zu 1/2	5.57 m²

Wohnfläche **76,75 m²**

In Einzelfällen werden in Bädern, WC's oder Abstellräumen
Bewegungsflächen bzw. Abstände nach VDI unterschritten.

In der angegebenen Wohnfläche sind alle Putzabzüge bereits berücksichtigt.	RR HK VK RH K 2.RW ----- GK VS	Regenrohr Heizkörper Vorderkante raumhoch Kurbel für Rollläden 2. Rettungsweg Hauptflügel Fenster Stehflügel Fenster Gipskartenvorsatzschale
---	--	--

PLAN 221111

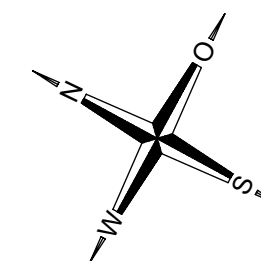

Maßstab ca. 1/75