

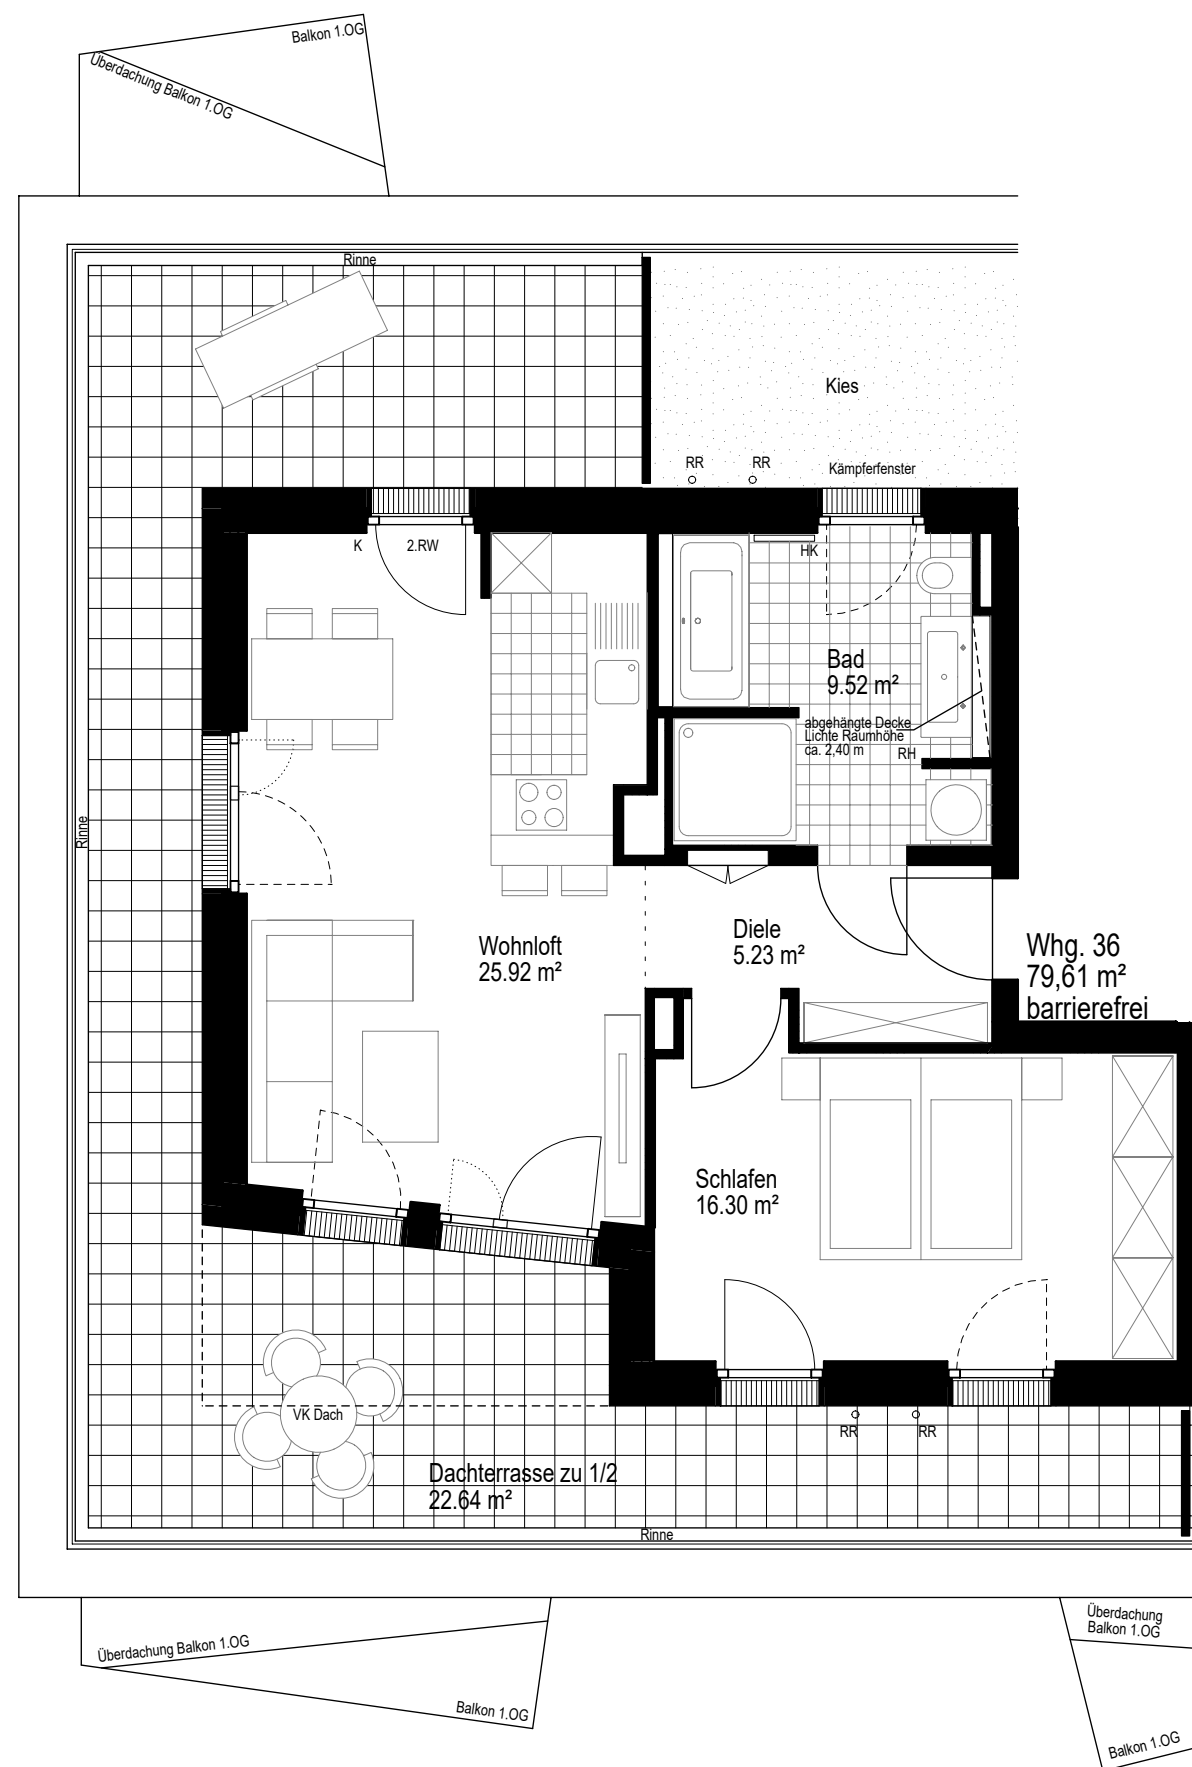


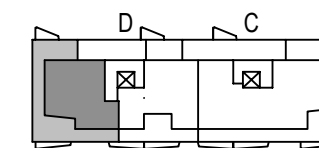

ZUGSPITZ | Augsburg

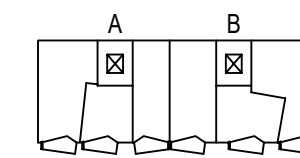

Haus D
Dachgeschoss
Wohnung 36

WOHNUNG

36

Wohnloft	25.92 m ²
Schlafen	16.30 m ²
Diele	5.23 m ²
Bad	9.52 m ²


Dachterrasse zu 1/2	22.64 m ²
---------------------	----------------------

Wohnfläche	79,61 m²
-------------------	----------------------------

In Einzelfällen werden in Bädern, WC's oder Abstellräumen
Bewegungsflächen bzw. Abstände nach VDI unterschritten.

In der angegebenen Wohnfläche sind alle Putzabzüge bereits berücksichtigt.	RR Regenrohr HK Heizkörper VK Vorderkante RH raumhoch K Kurbel für Rollladen 2.RW 2.Rettungsweg --- Hauptflügel Fenster Stehflügel Fenster GK VS Gipskartonvorsatzschale
---	--

PLAN 221111

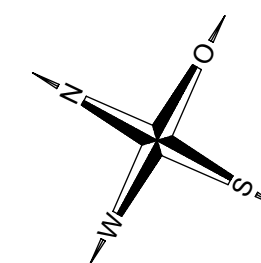

Maßstab ca. 1/75