

Stadtjaeger
lofts


Haus 6
1.Obergeschoss

Blatt 1 von 2
Wohnung 10



Wohnfläche

<u>OG 1</u>	
Wohnloft	30,05 m ²
Schlafen	22,64 m ²
Flur	4,99 m ²
Bad	7,50 m ²
Abstellr.	3,02 m ²
Wohnfläche	68,20 m²

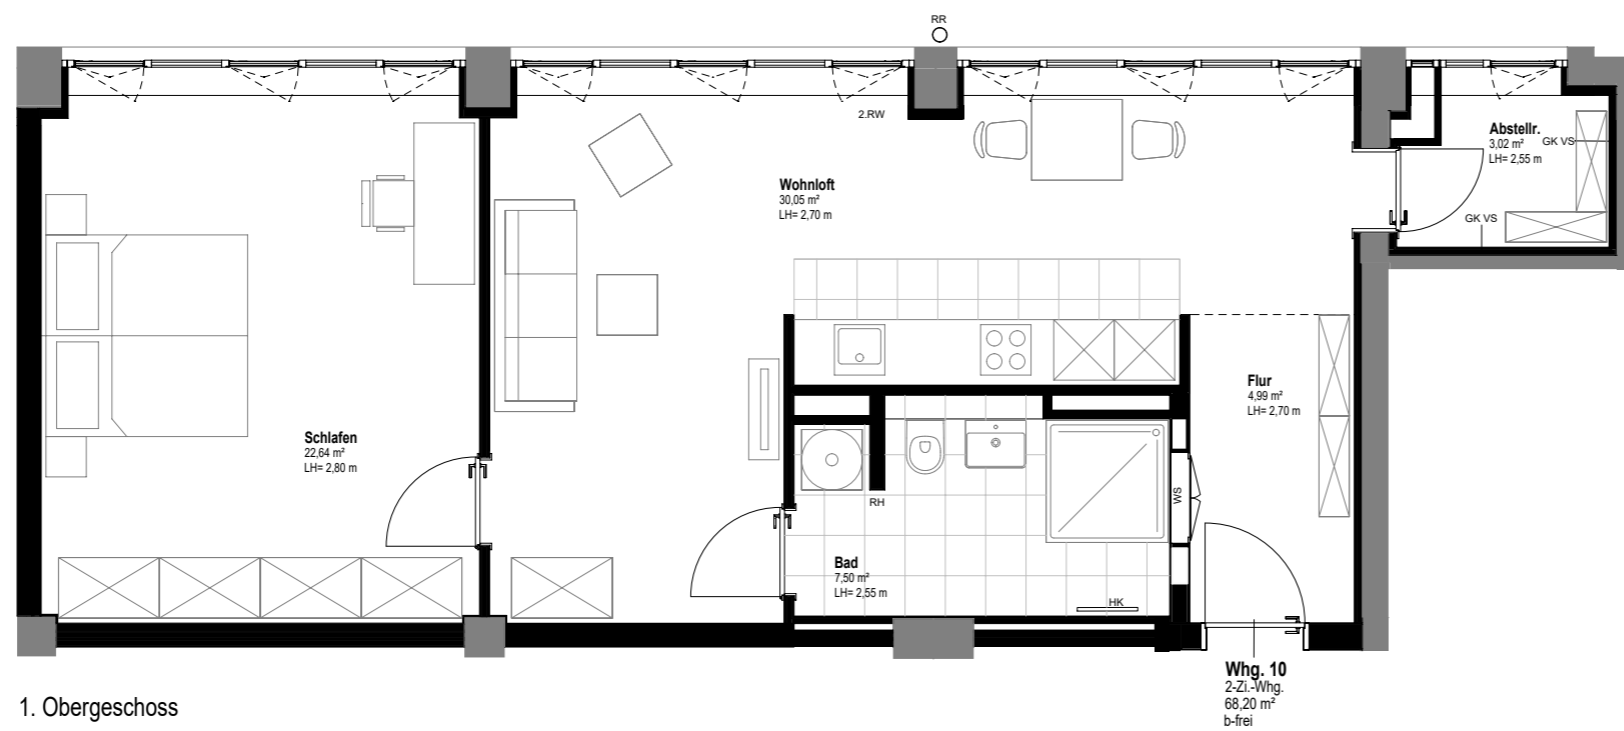

1. Obergeschoss

Whg. 10
2-Zi.-Wng.
68,20 m²
b-frei

In Einzelfällen werden in Bädern, WC'S oder Abstellräumen Bewegungsflächen bzw. Abstände nach VDI unterschritten.

Alle Maße sind ca.-Angaben.

In der angegebenen Wohnfläche sind alle Putzabzüge bereits berücksichtigt.

Schächte sind nachrichtlich dargestellt. Die exakte Lage kann aufgrund der Bestandssituation geringfügig variieren.

BA	Bodenablauf	LS	Lichtschacht
EV	Elektro Verteiler	RH	Raumhoch
GK VS	Gipskartonvorsatzschale	RR	Regenrohr
FBH	Fußbodenheizung Vert.	VK	Vorderkante
FHT	Brandschutz-Stahltür	WS	Wohnungstation
HE	Hebeanlage	2.RW	2. Rettungsweg
HK	Heizkörper	---	Hauptflügel Fenster
LA	Lüftungsanlage	- - - -	Stehflügel Fenster


Die aufgeführten Punkte in der Legende gelten nur, falls diese in den Grundrissen ausgewiesen sind.



Maßstab ca. 1 : 75

09.09.2025



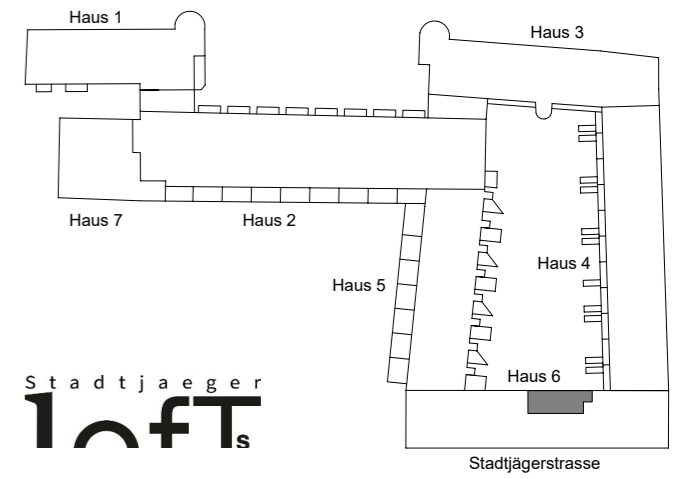

Stadtjaeger
lofts

Haus 6
1.Obergeschoss

Blatt 2 von 2
Wohnung 10 - Ansichten

Maßstab ca. 1 : 250

09.09.2025



Ansicht Nordwest - BT6