




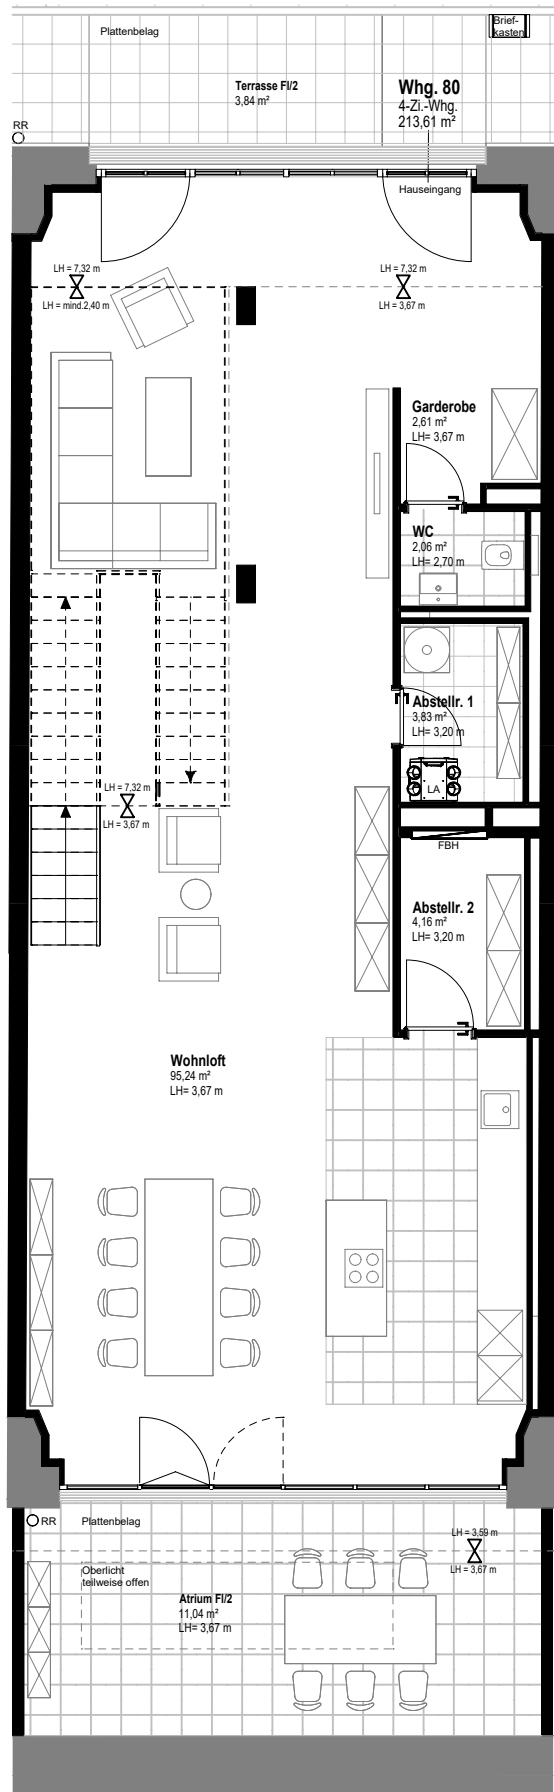

Erdgeschoss

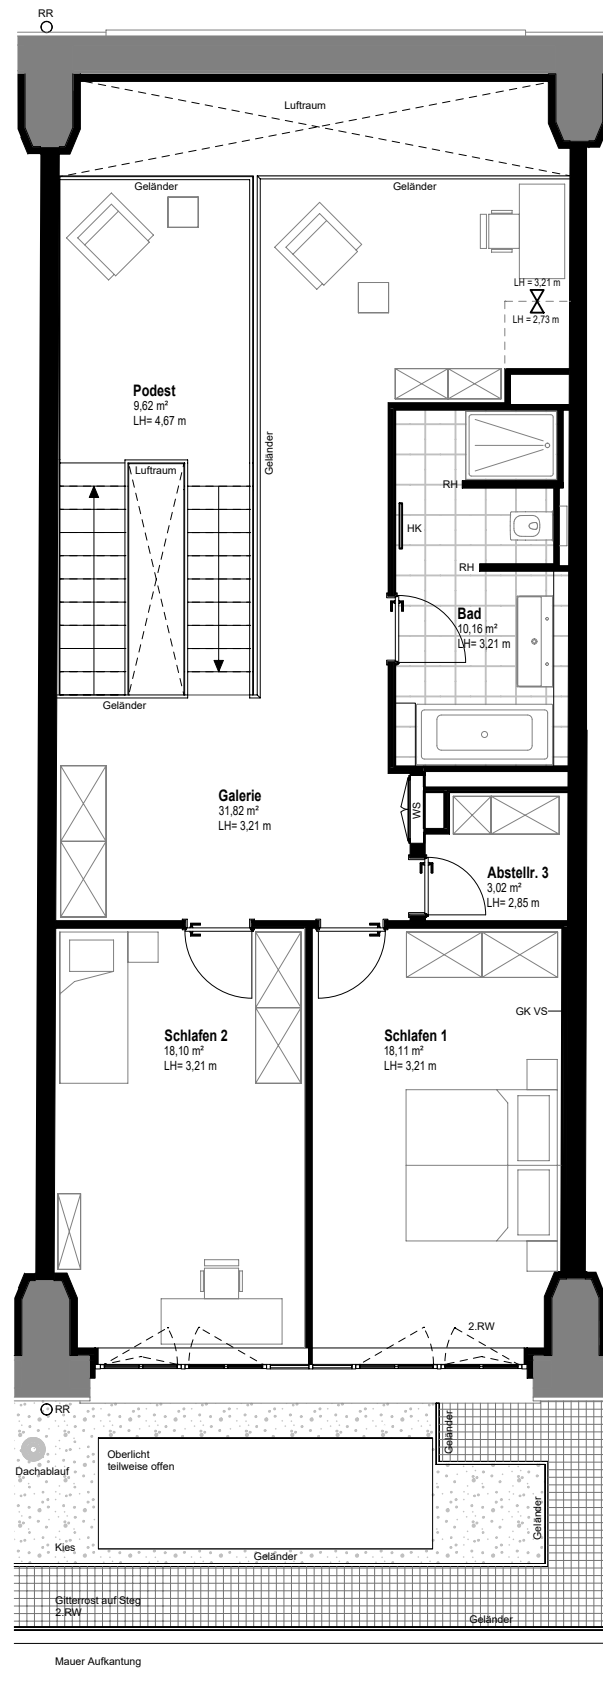

1. Obergeschoss

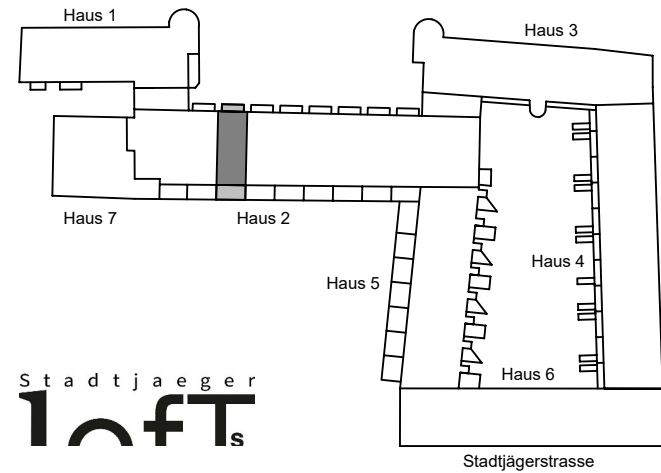

Stadtjaeger
10ft_s

Haus 2
Erdgeschoss - 1.Obergeschoss

Blatt 1 von 2
Wohnung 80



Wohnfläche

EG		
Wohnloft		95,24 m ²
WC		2,06 m ²
Terrasse	zu 1/2	3,84 m ²
Garderobe		2,61 m ²
Atrium	zu 1/2	11,04 m ²
Abstellr. 2		4,16 m ²
Abstellr. 1		3,83 m ²
OG		
Schlafen 2		18,10 m ²
Schlafen 1		18,11 m ²
Podest		9,62 m ²
Galerie		31,82 m ²
Bad		10,16 m ²
Abstellr. 3		3,02 m ²
Wohnfläche		213,61 m ²

In Einzelfällen werden in Bädern, WC'S oder Abstellräumen
Bewegungsflächen bzw. Abstände nach VDI unterschritten.


Alle Maße sind ca.-Angaben.

In der angegebenen Wohnfläche sind alle Putzabzüge bereits berücksichtigt.

Schächte sind nachrichtlich dargestellt. Die exakte Lage kann aufgrund der
Bestandssituation geringfügig variieren.

BA	Bodenablauf	LS	Lichtschacht
EV	Elektro Verteiler	RH	Raumhoch
GK VS	Gipskartonvorsatzschale	RR	Regenrohr
FBH	Fußbodenheizung Vert.	VK	Vorderkante
FHT	Brandschutz-Stahltür	WS	Wohnungstation
HE	Hebeanlage	2.RW	2. Rettungsweg
HK	Heizkörper	---	Hauptflügel Fenster
LA	Lüftungsanlage	- - -	Stehflügel Fenster


Die aufgeführten Punkte in der Legende gelten nur, falls diese in den
Grundrissen ausgewiesen sind.

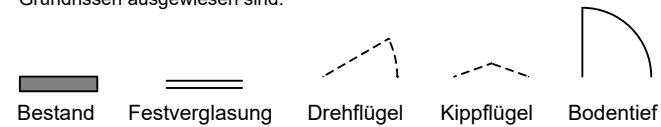

Maßstab ca. 1 : 100

09.09.2025



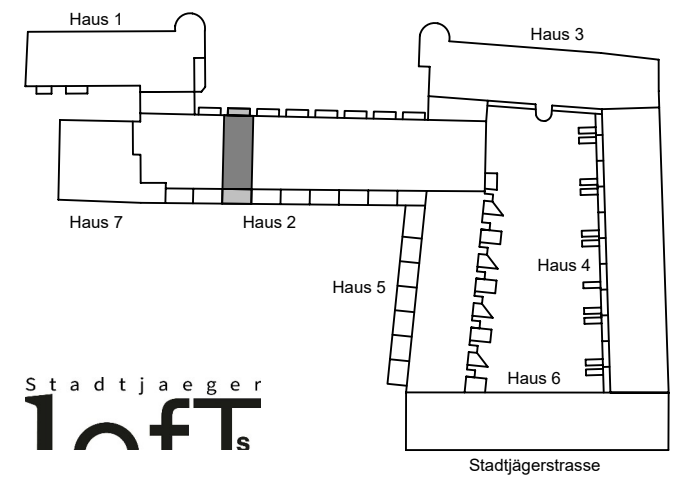

Stadtjaeger
lofts_s

Haus 2

Blatt 2 von 2
Wohnung 80 - Ansichten

Maßstab ca. 1 : 200

09.09.2025



Ansicht Nordwest - BT2



Ansicht-Schnitt Südost - BT2