




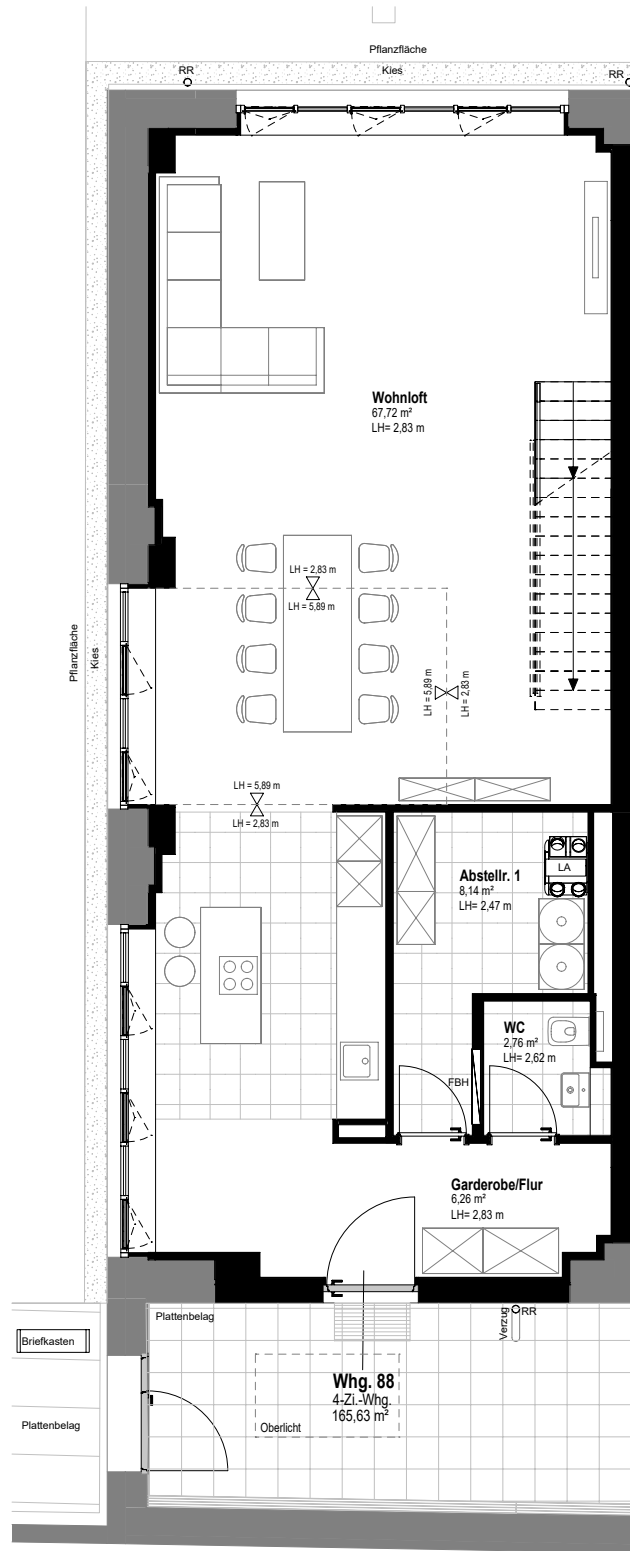


Erdgeschoss

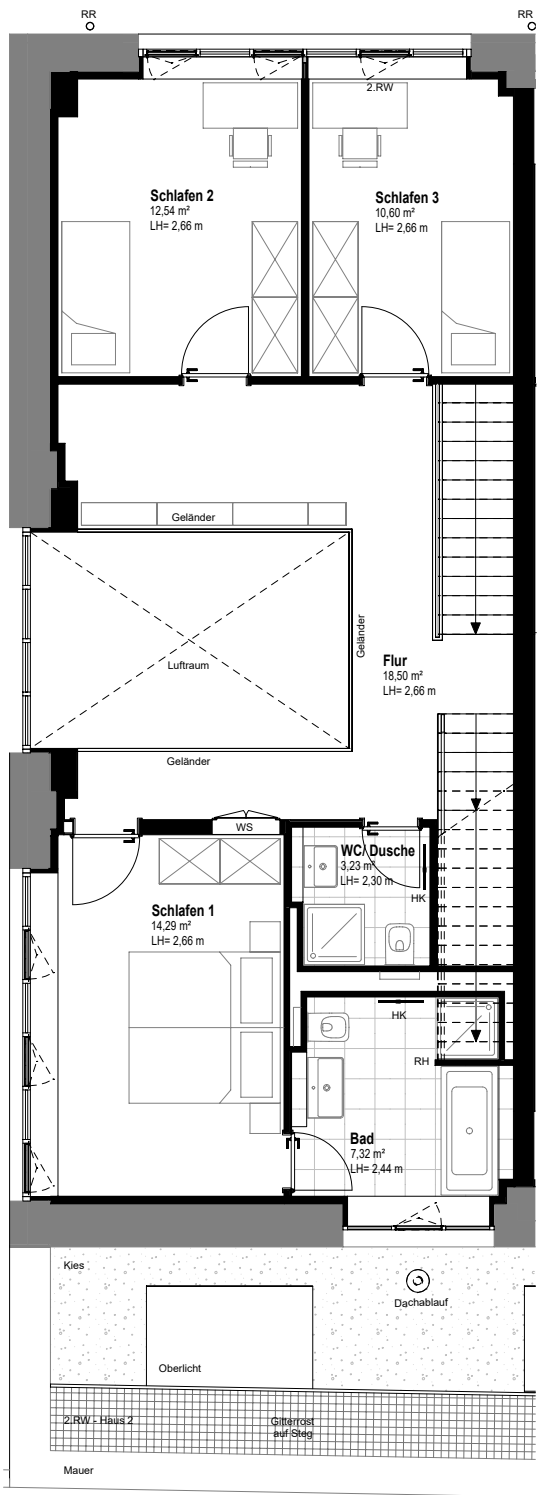

1. Obergeschoss

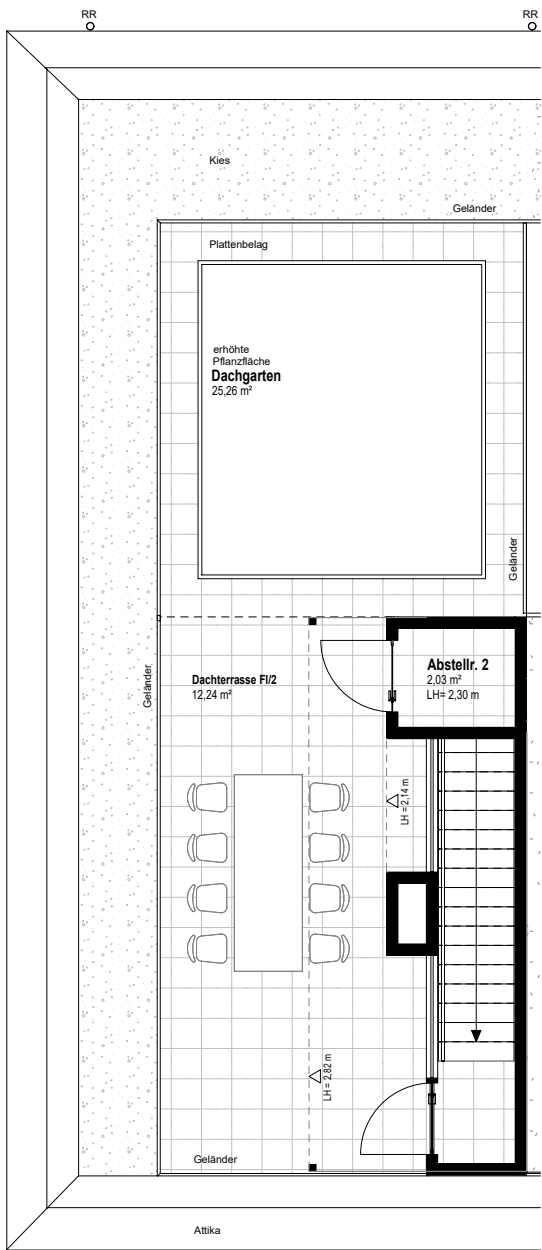

Dachgeschoss

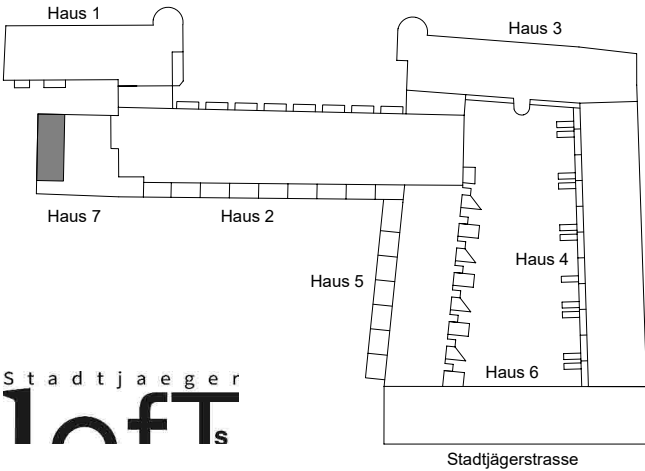

Haus 7
Erdgeschoss - Dachgeschoss

Blatt 1 von 2
Wohnung 88

Wohnfläche

EG	
Wohnloft	67,72 m²
WC	2,76 m²
Garderobe/Flur	6,26 m²
Abstellr. 1	8,14 m²

OG	
WC/ Dusche	3,23 m²
Schlafen 3	10,60 m²
Schlafen 2	12,54 m²
Schlafen 1	14,29 m²
Flur	18,50 m²
Bad	7,32 m²

DG	
Dachterrasse zu 1/2	12,24 m²
Abstellr. 2	2,03 m²
Wohnfläche	165,63 m²

Nutzfläche

DG	
Dachgarten	25,26 m²

In Einzelfällen werden in Bädern, WC'S oder Abstellräumen
Bewegungsflächen bzw. Abstände nach VDI unterschritten.

Alle Maße sind ca.-Angaben.


In der angegebenen Wohnfläche sind alle Putzabzüge bereits berücksichtigt.

Schächte sind nachrichtlich dargestellt. Die exakte Lage kann aufgrund der
Bestandssituation geringfügig variieren.


BA	Bodenablauf	LS	Lichtschacht
EV	Elektro Verteiler	RH	Raumhoch
GK VS	Gipskartonvorsatzschale	RR	Regenrohr
FBH	Fußbodenheizung Vert.	VK	Vorderkante
FHT	Brandschutz-Stahltür	WS	Wohnungstation
HE	Hebeanlage	2.RW	2. Rettungsweg
HK	Heizkörper	—	Hauptflügel Fenster
LA	Lüftungsanlage	- - -	Stehflügel Fenster

Die aufgeführten Punkte in der Legende gelten nur, falls diese in den
Grundrissen ausgewiesen sind.




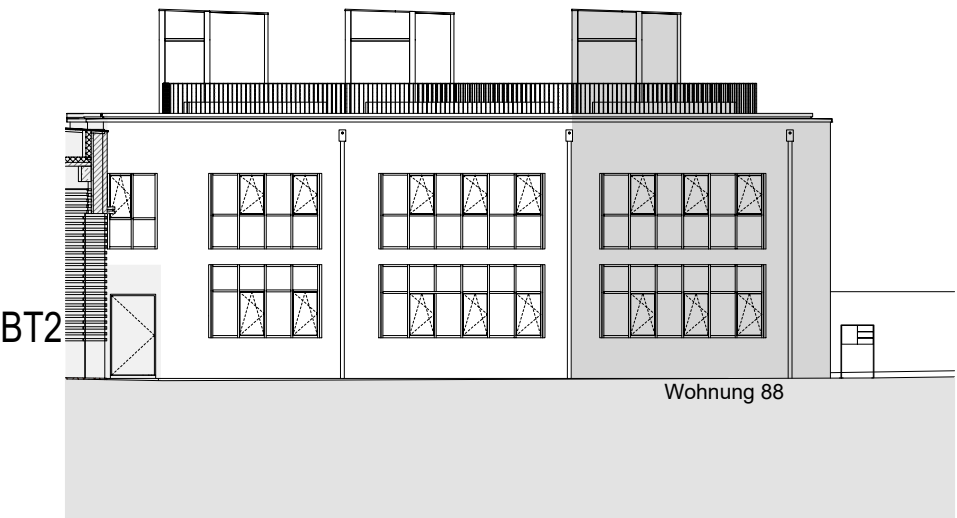


Ansicht Nordwest - BT7

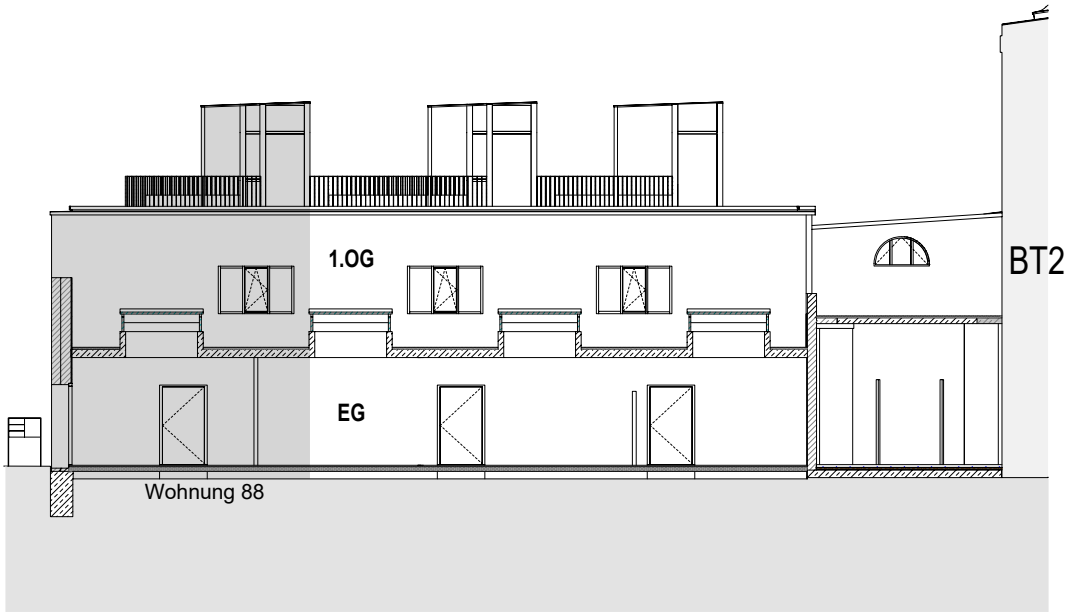

Ansicht-Schnitt Südost - BT7

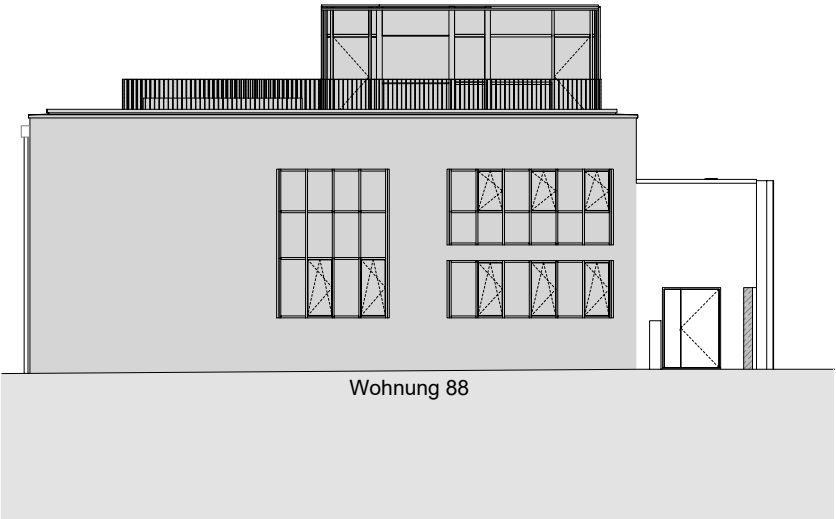

Ansicht Südwest - BT7

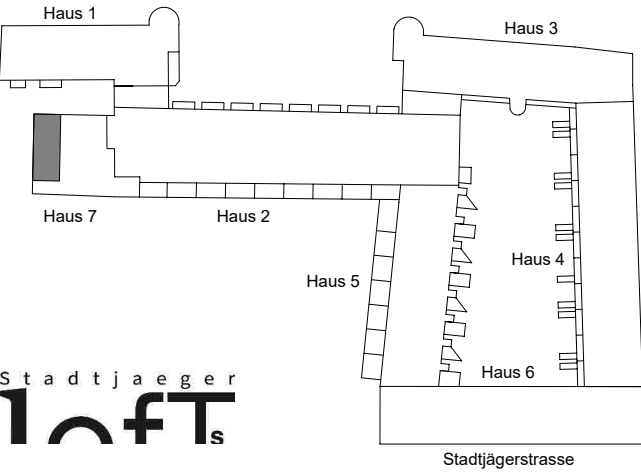

Stadtjaeger
lofts

Haus 7

Blatt 2 von 2
Wohnung 88 - Ansichten

Maßstab ca. 1 : 200

01.09.2025

