



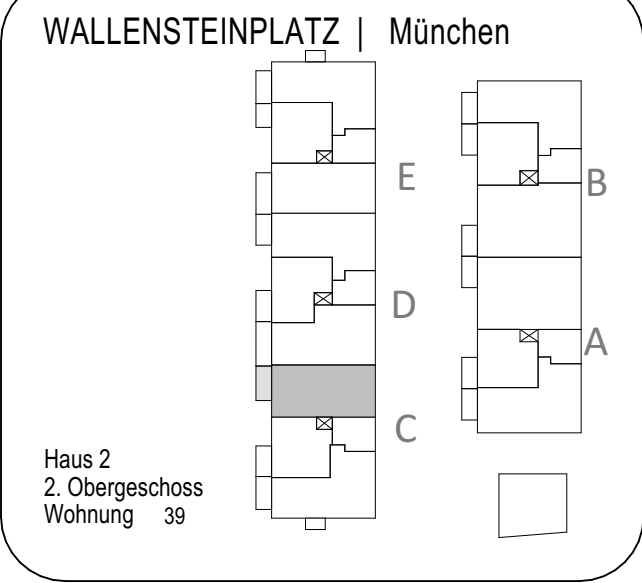

WOHNUNG		39
Wohnloft	29,16 m ²	
Kind	10,21 m ²	
Schlafen	14,40 m ²	
Bad	8,32 m ²	
WC	1,83 m ²	
Flur	8,44 m ²	
Abstell.	2,80 m ²	
Balkon zu 1/2	4,32 m ²	
Wohnfläche		79,49 m ²
In Einzelfällen werden in Bädern, WC's oder Abstellräumen Bewegungsflächen bzw. Abstände nach VDI unterschritten.		
In der angegebenen Wohnfläche sind alle Putzabzüge bereits berücksichtigt.	RR	Regenrohr
	HK	Heizkörper
	VK	Vorderkante
	RH	raumhoch
	K	Kurbel für Rollläden
	2.RW	2.Rettungsweg
	----	Hauptflügel Fenster
		Stehflügel Fenster
	GK VS	Gipskartonvorsatzschale
	WS	Wohnungsstation
PLAN 251113		

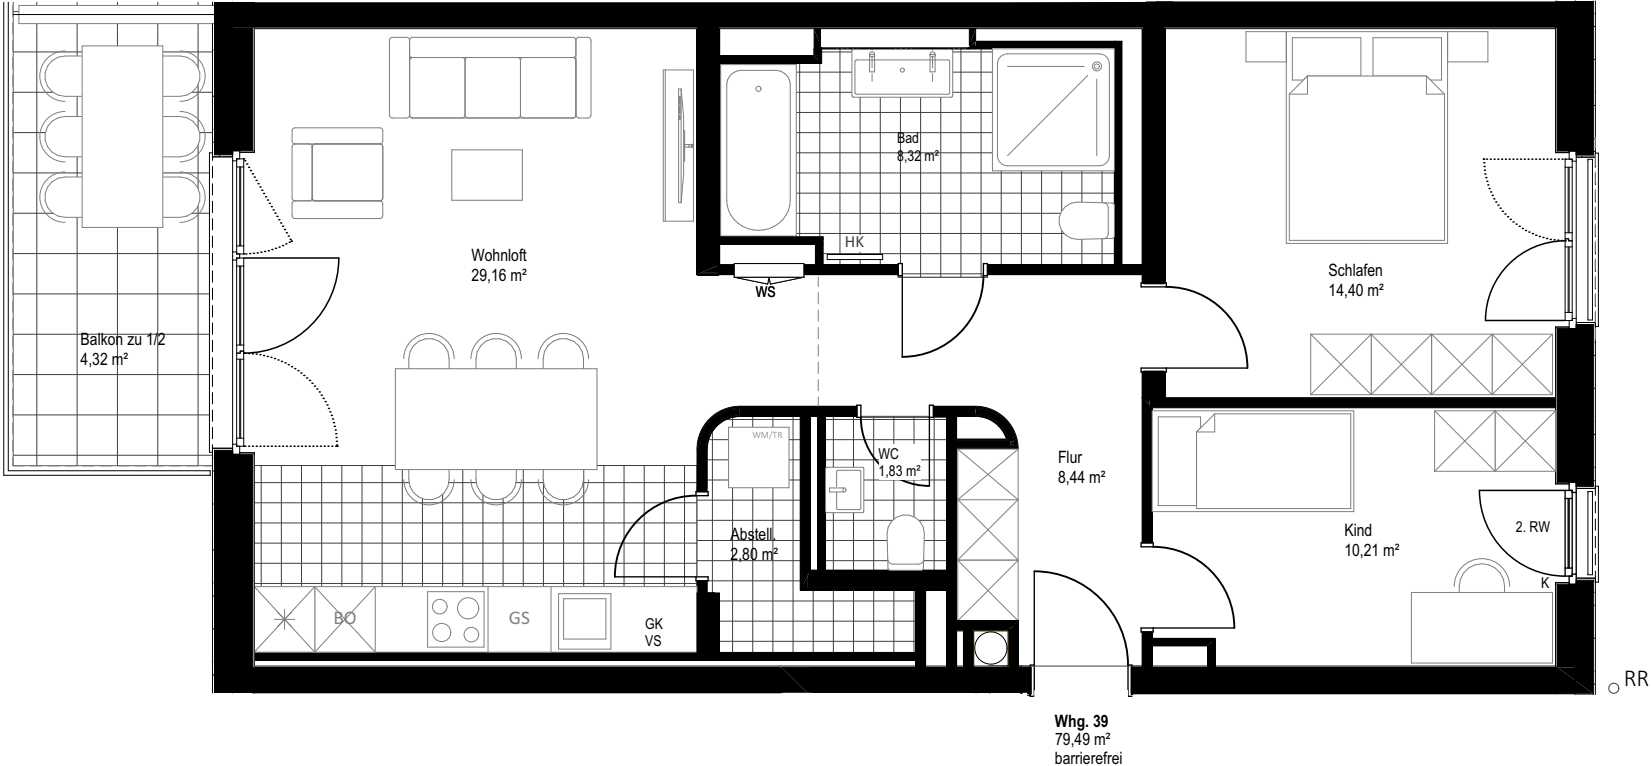