



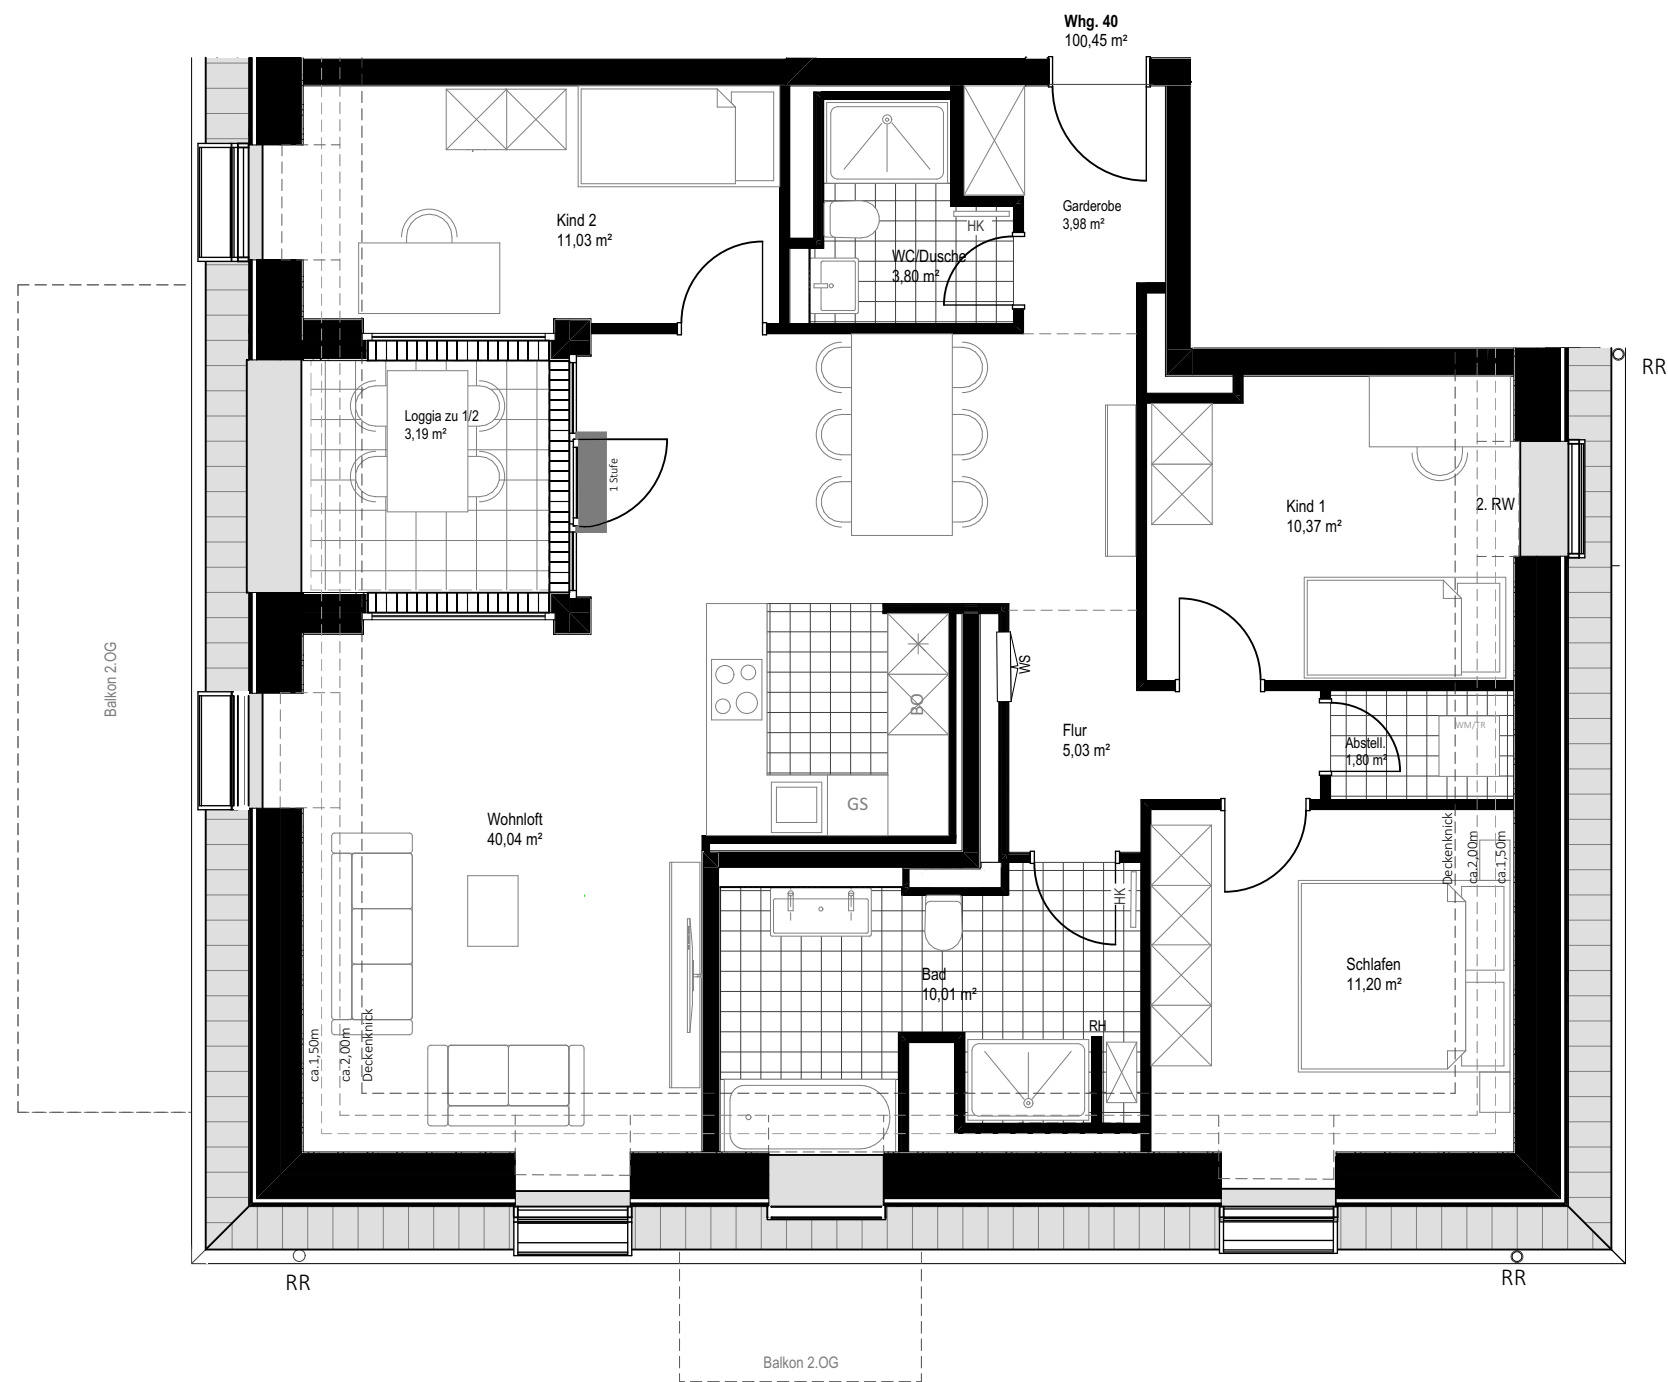

WALLENSTEINPLATZ | München

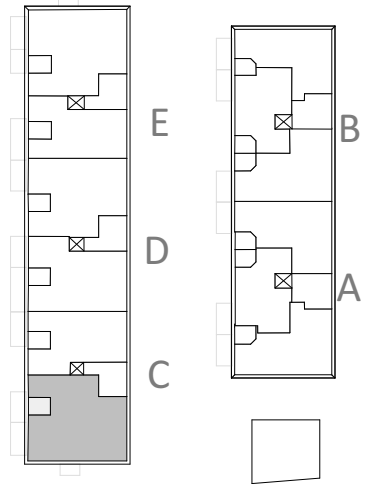

Haus 2
3. Obergeschoss
Wohnung 40

WOHNUNG

40


Wohnloft	40,04 m²
Schlafen	11,20 m²
Kind 1	10,37 m²
Kind 2	11,03 m²
Bad	10,01 m²
WC/Dusche	3,80 m²
Flur	5,03 m²
Garderobe	3,98 m²
Abstell.	1,80 m²
Loggia zu 1/2	3,19 m²

Wohnfläche 100,45 m²


In Einzelfällen werden in Bädern, WC's oder Abstellräumen
Bewegungsflächen bzw. Abstände nach VDI unterschritten.

In der angegebenen Wohnfläche sind alle Putzabzüge bereits berücksichtigt.	RR Regenrohr HK Heizkörper VK Vorderkante RH raumhoch K Kurbel für Rollläden 2.RW 2.Rettungsweg --- Hauptflügel Fenster Stehflügel Fenster GK VS Gipskartenvorsatzschale WS Wohnungsstation
---	--


PLAN 251113

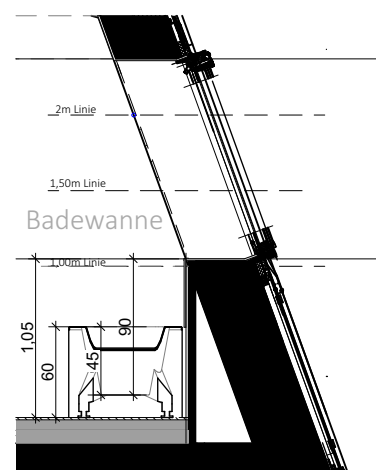


Systemschnitt
Dachflächenfenster
Bad

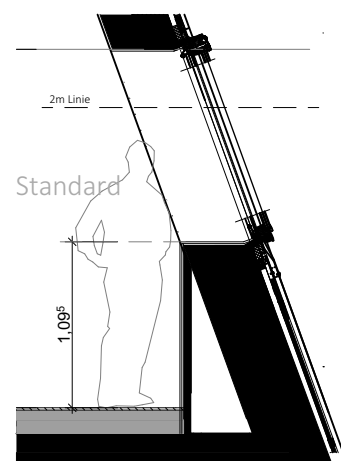

Systemschnitt
Dachflächenfenster
Standard

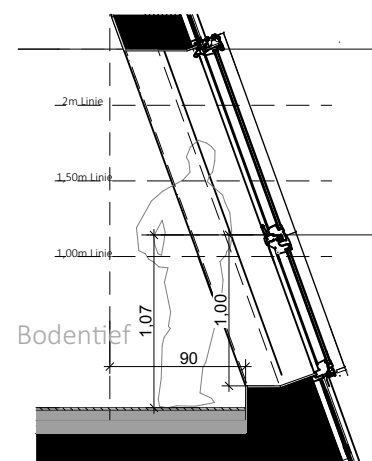

Systemschnitt
Dachflächenfenster
Bodentief

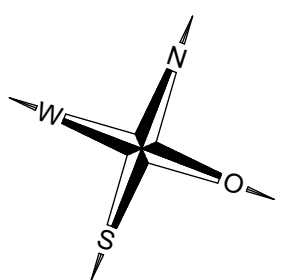

Maßstab ca. 1/75