


WALLENSTEINPLATZ | München

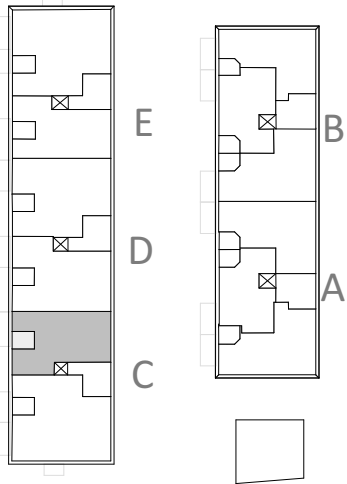

Haus 2
3. Obergeschoss
Wohnung 41

WOHNUNG

41

Wohnloft	30,89 m ²
Schlafen	12,35 m ²
Kind	11,91 m ²
Bad	8,19 m ²
WC	2,09 m ²
Flur	5,34 m ²



Loggia zu 1/2 3,19 m²

Wohnfläche 73,96 m²


In Einzelfällen werden in Bädern, WC's oder Abstellräumen
Bewegungsflächen bzw. Abstände nach VDI unterschritten.

In der angegebenen Wohnfläche sind alle Putzabzüge bereits berücksichtigt.	RR Regenrohr HK Heizkörper VK Vorderkante RH raumhoch K Kurbel für Rollläden 2.RW 2.Rettungsweg --- Hauptflügel Fenster Stehflügel Fenster GK VS Gipskartonvorsatzschale WS Wohnungsstation
---	--


PLAN 251113

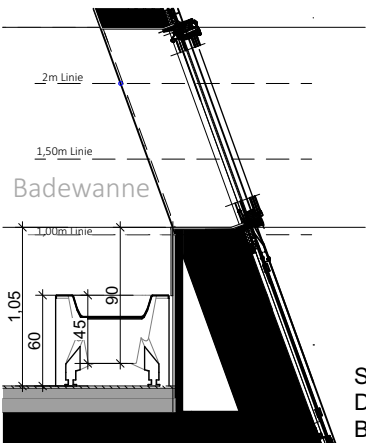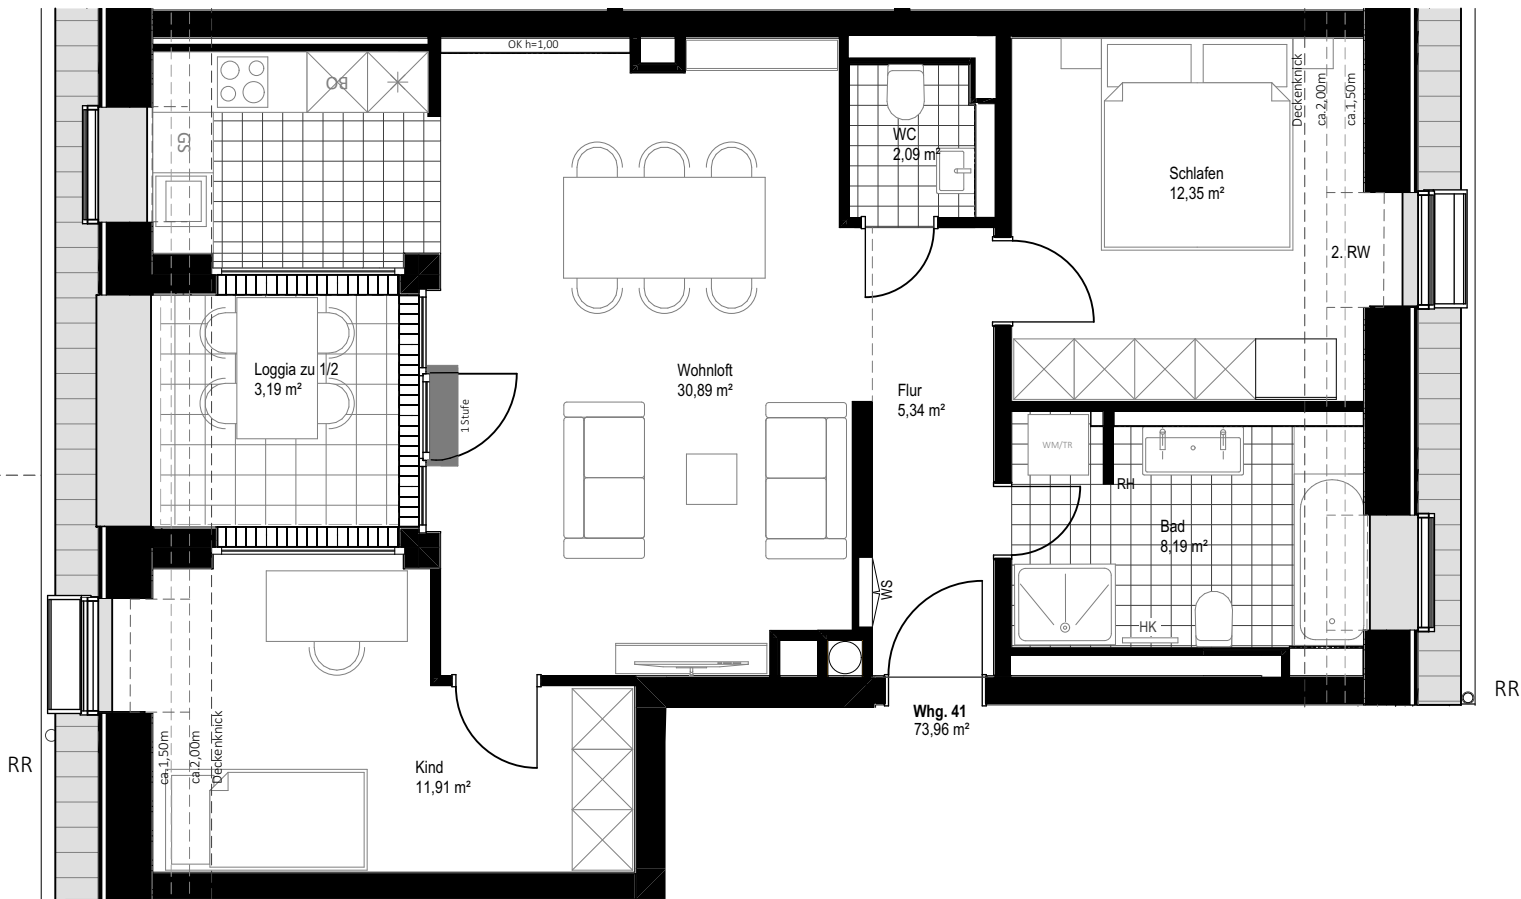


Systemschnitt
Dachflächenfenster
Bad

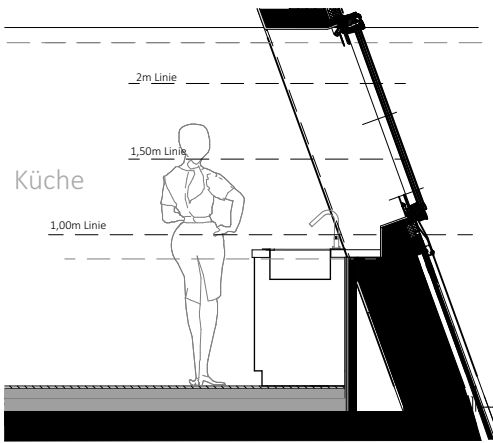

Systemschnitt
Dachflächenfenster
Küche

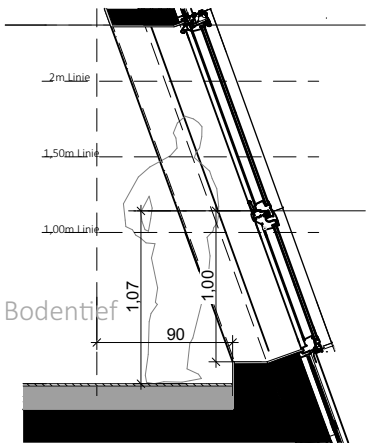

Systemschnitt
Dachflächenfenster
Bodentief

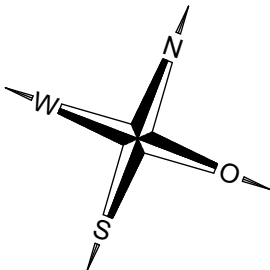

Maßstab ca. 1/75