


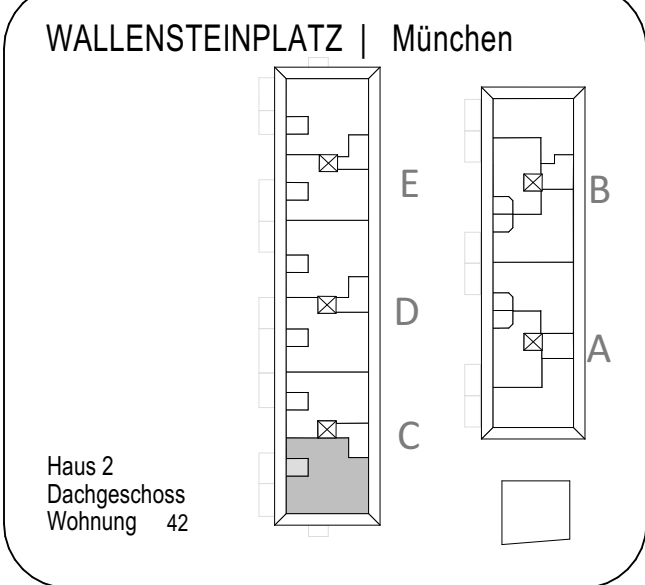


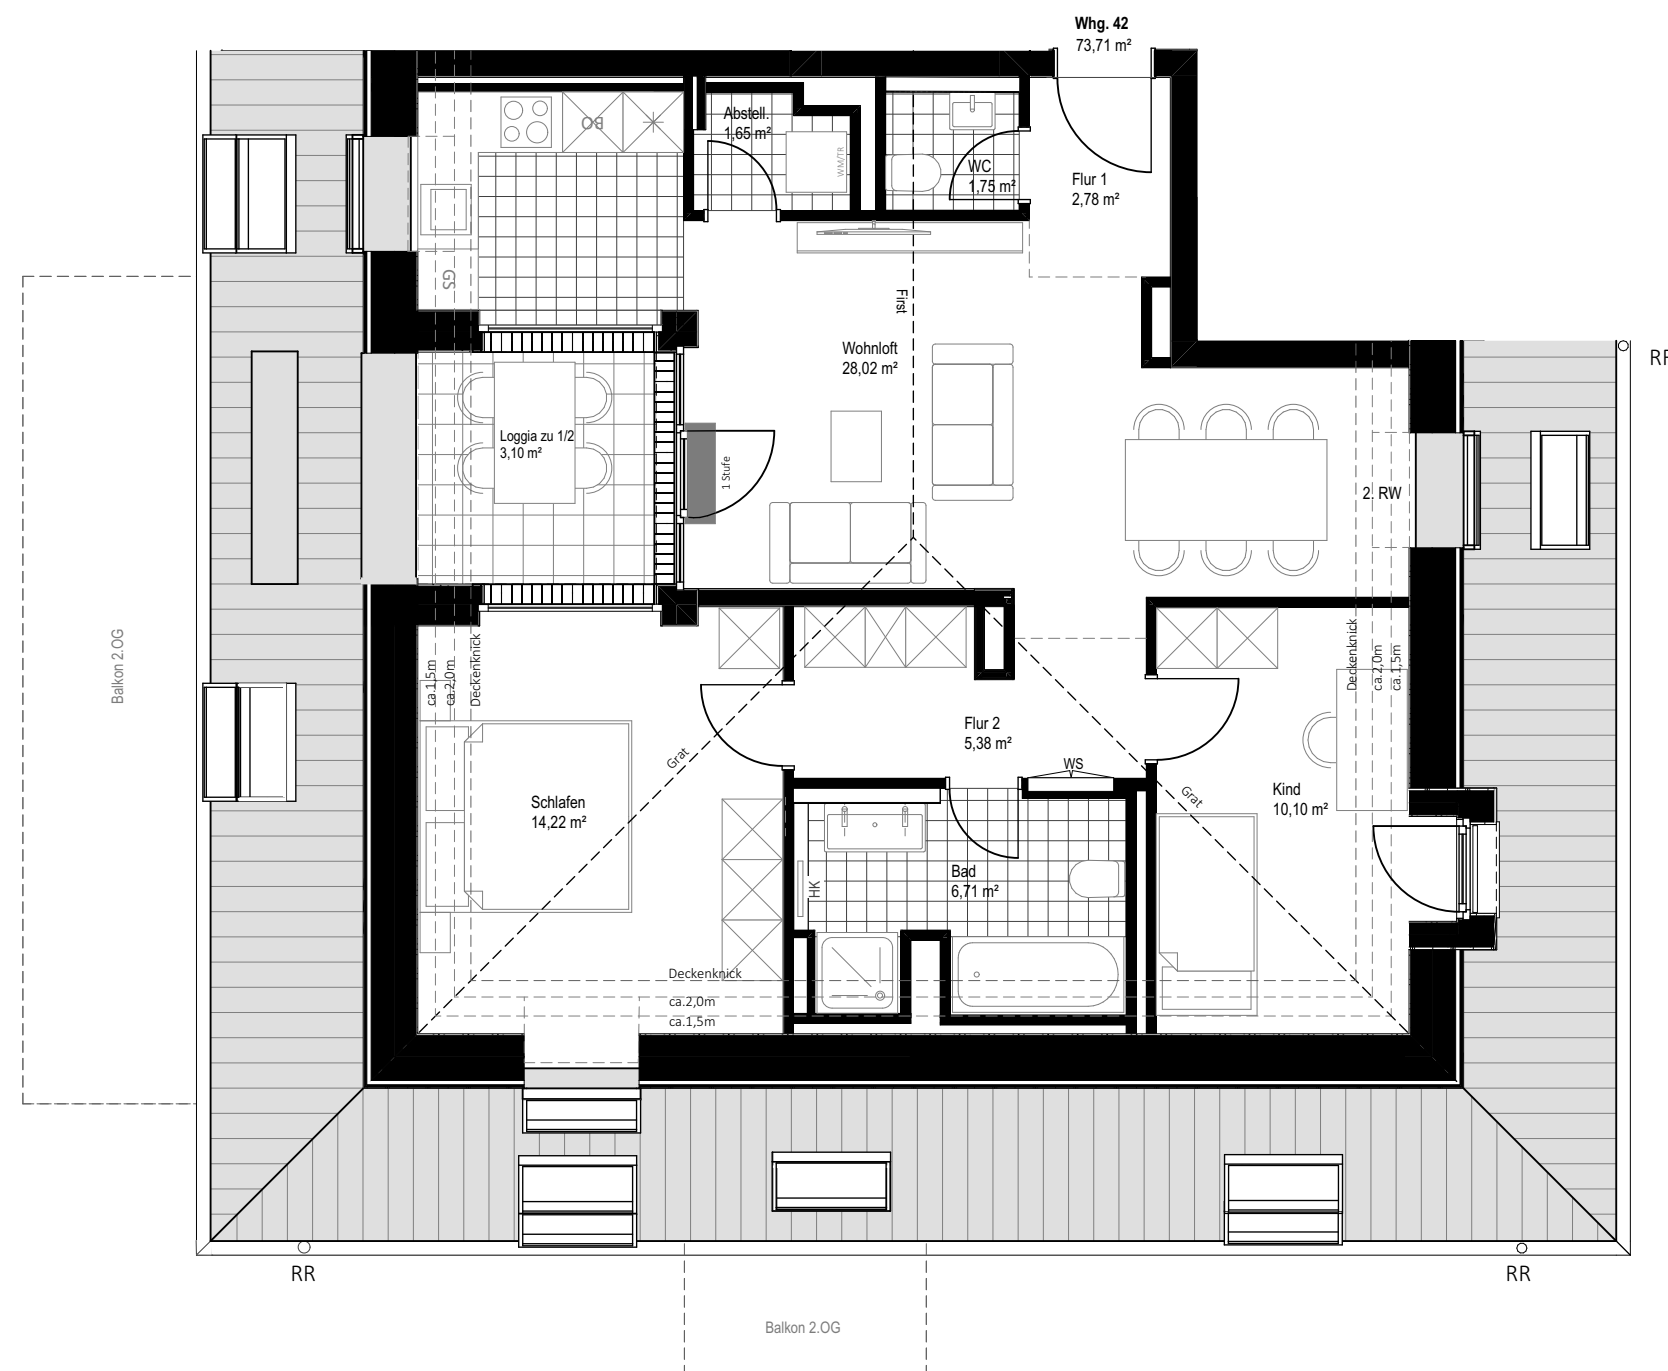


WOHNUNG		42
Wohnloft	28,02 m²	
Schlafen	14,22 m²	
Kind	10,10 m²	
Bad	6,71 m²	
WC	1,75 m²	
Flur 1	2,78 m²	
Flur 2	5,38 m²	
Abstellraum	1,65 m²	
Loggia zu 1/2	3,10 m²	
Wohnfläche		73,71 m²
In Einzelfällen werden in Bädern, WC's oder Abstellräumen Bewegungsflächen bzw. Abstände nach VDI unterschritten.		
In der angegebenen Wohnfläche sind alle Putzabzüge bereits berücksichtigt.	RR	Regenrohr
	HK	Heizkörper
	VK	Vorderkante
	RH	raumhoch
	K	Kurbel für Rollläden
	2.RW	2.Rettungsweg
	- - - -	Hauptflügel Fenster
		Stehflügel Fenster
	GK VS	Gipskartonvorsatzschale
	WS	Wohnungsstation
PLAN 251113		

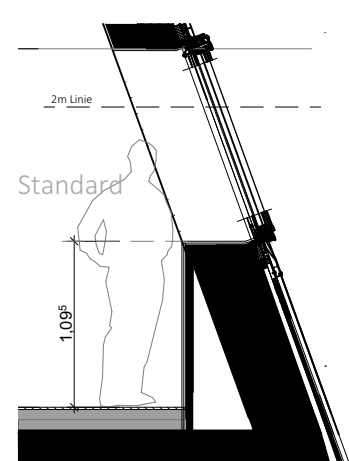


Systemschnitt
Dachflächenfenster
Standard

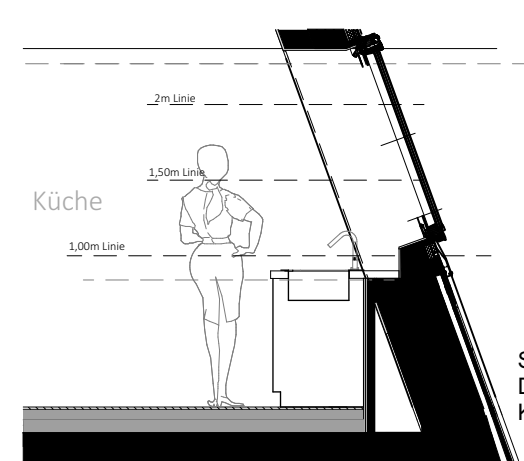

Systemschnitt
Dachflächenfenster
Küche

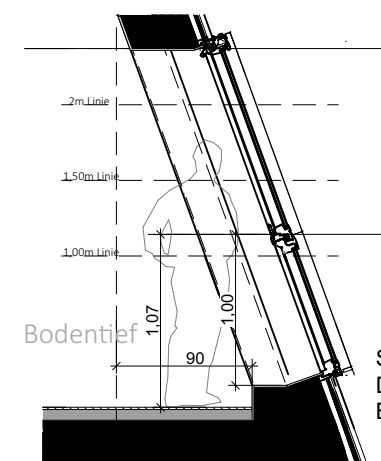

Systemschnitt
Dachflächenfenster
Bodentief

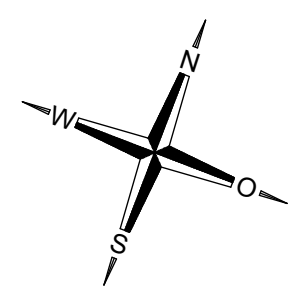

Maßstab ca. 1/75