



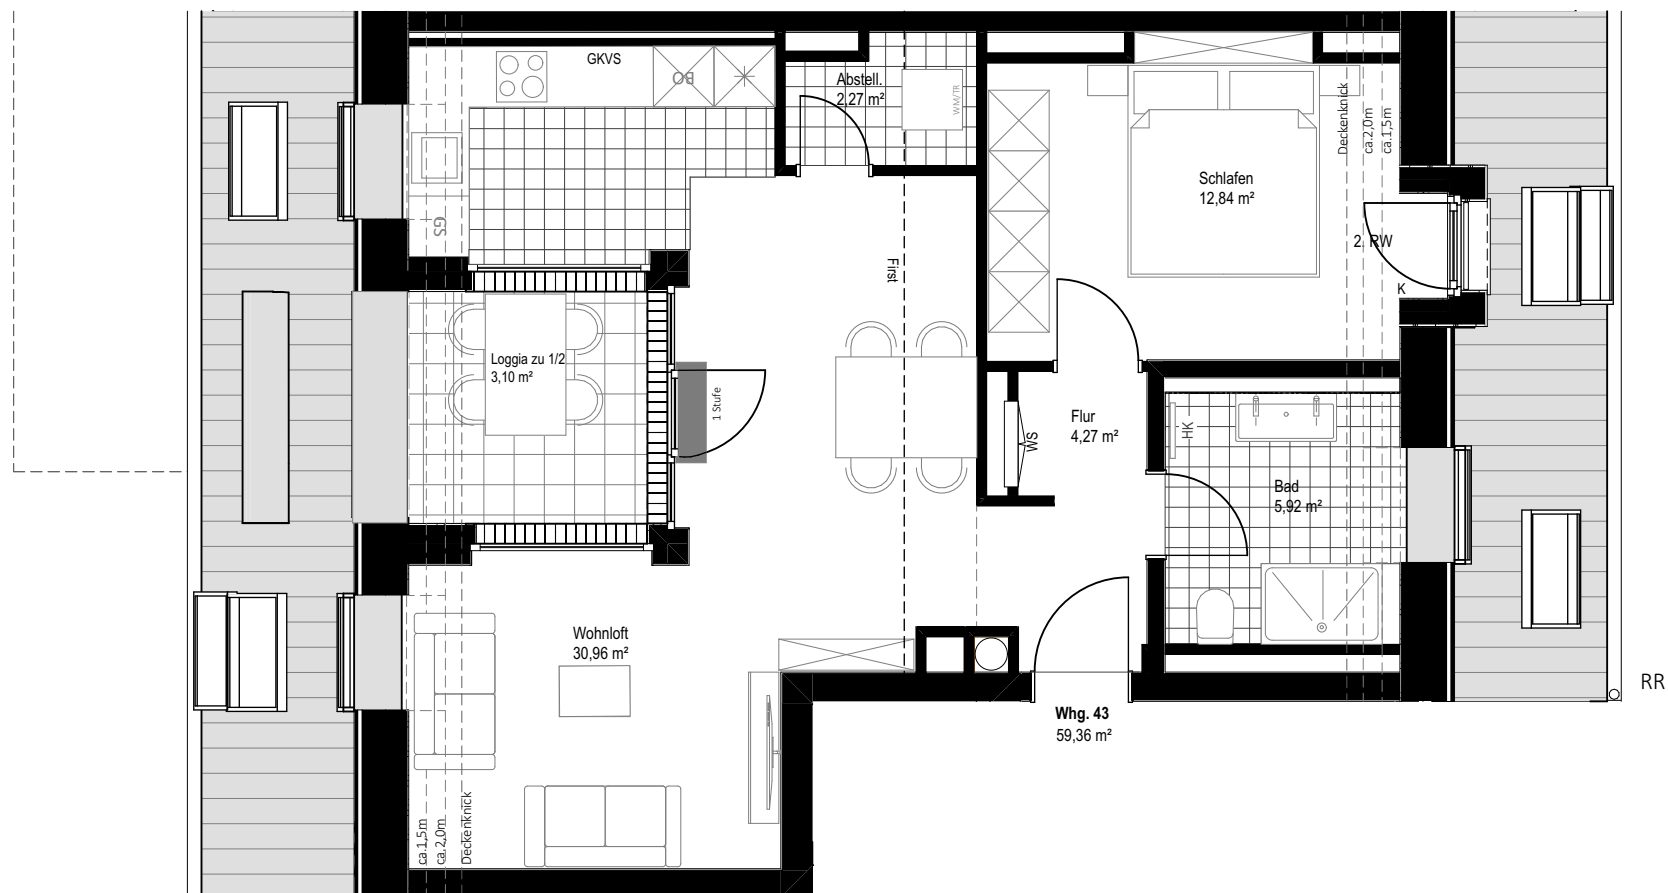

WALLENSTEINPLATZ | München

Haus 2
Dachgeschoss
Wohnung 43

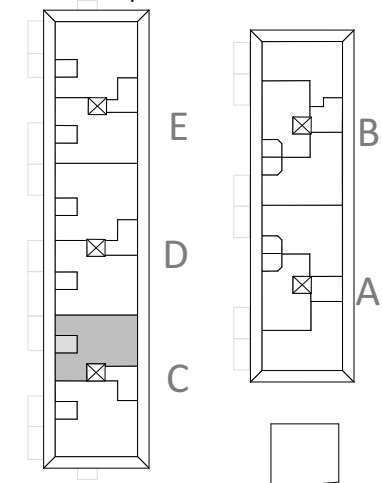

WOHNUNG

43

Wohnloft	30,96 m²
Schlafen	12,84 m²
Bad	5,92 m²
Flur	4,27 m²
Abstell.	2,27 m²

Loggia zu 1/2	3,10 m²
---------------	---------


Wohnfläche	59,36 m²
------------	----------

In Einzelfällen werden in Bädern, WC's oder Abstellräumen
Bewegungsflächen bzw. Abstände nach VDI unterschritten.



In der angegebenen Wohnfläche sind alle Putzabzüge bereits berücksichtigt.	RR HK VK RH K 2.RW ----- GK VS WS	Regenrohr Heizkörper Vorderkante raumhoch Kurbel für Rollläden 2. Rettungsweg Hauptflügel Fenster Stehflügel Fenster Gipskartenvorsatzschale Wohnungsstation
---	--	---

PLAN 251113

Systemschnitt
Dachflächenfenster
Küche

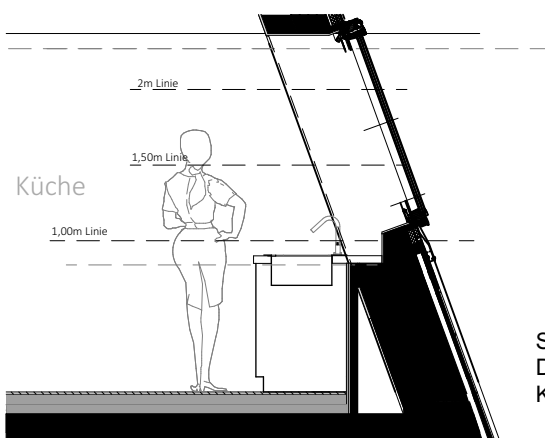

Systemschnitt
Dachflächenfenster
Standard

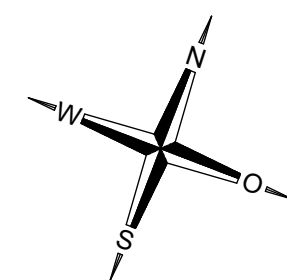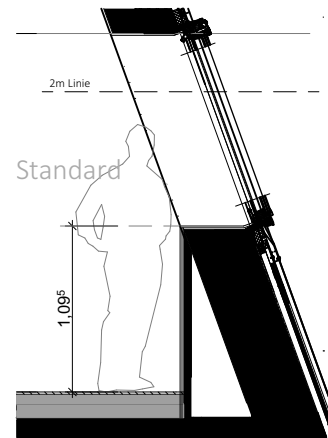

Maßstab ca. 1/75