



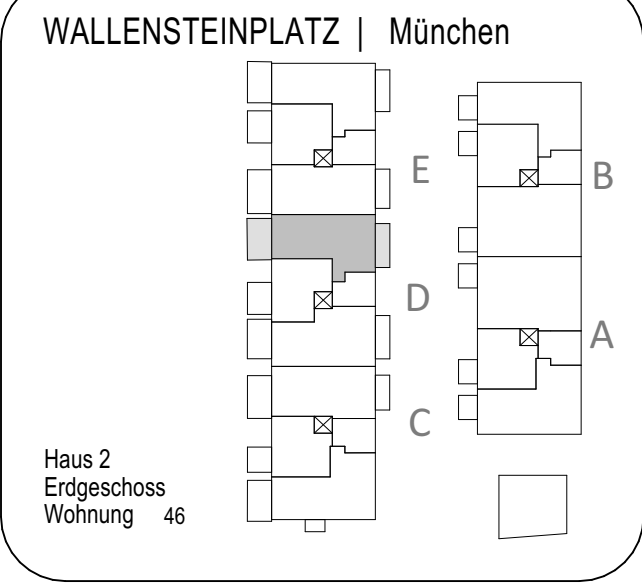

WOHNUNG	46
Wohnloft	28,46 m²
Schlafen	14,49 m²
Kind	10,80 m²
WC/Dusche	5,85 m²
Bad	3,52 m²
Flur	10,96 m²
Abstell.	2,20 m²
Terrasse 1 zu 1/2	8,82 m²
Terrasse 2 zu 1/2	5,52 m²
Wohnfläche	90,62 m²
In Einzelfällen werden in Bädern, WC's oder Abstellräumen Bewegungsflächen bzw. Abstände nach VDI unterschritten.	
In der angegebenen Wohnfläche sind alle Putzabzüge bereits berücksichtigt.	RR Regenrohr HK Heizkörper VK Vorderkante RH raumhoch K Kurbel für Rollläden 2.RW 2.Rettungsweg ---- Hauptflügel Fenster Stehflügel Fenster GK VS Gipskartonvorsatzschale WS Wohnungsstation

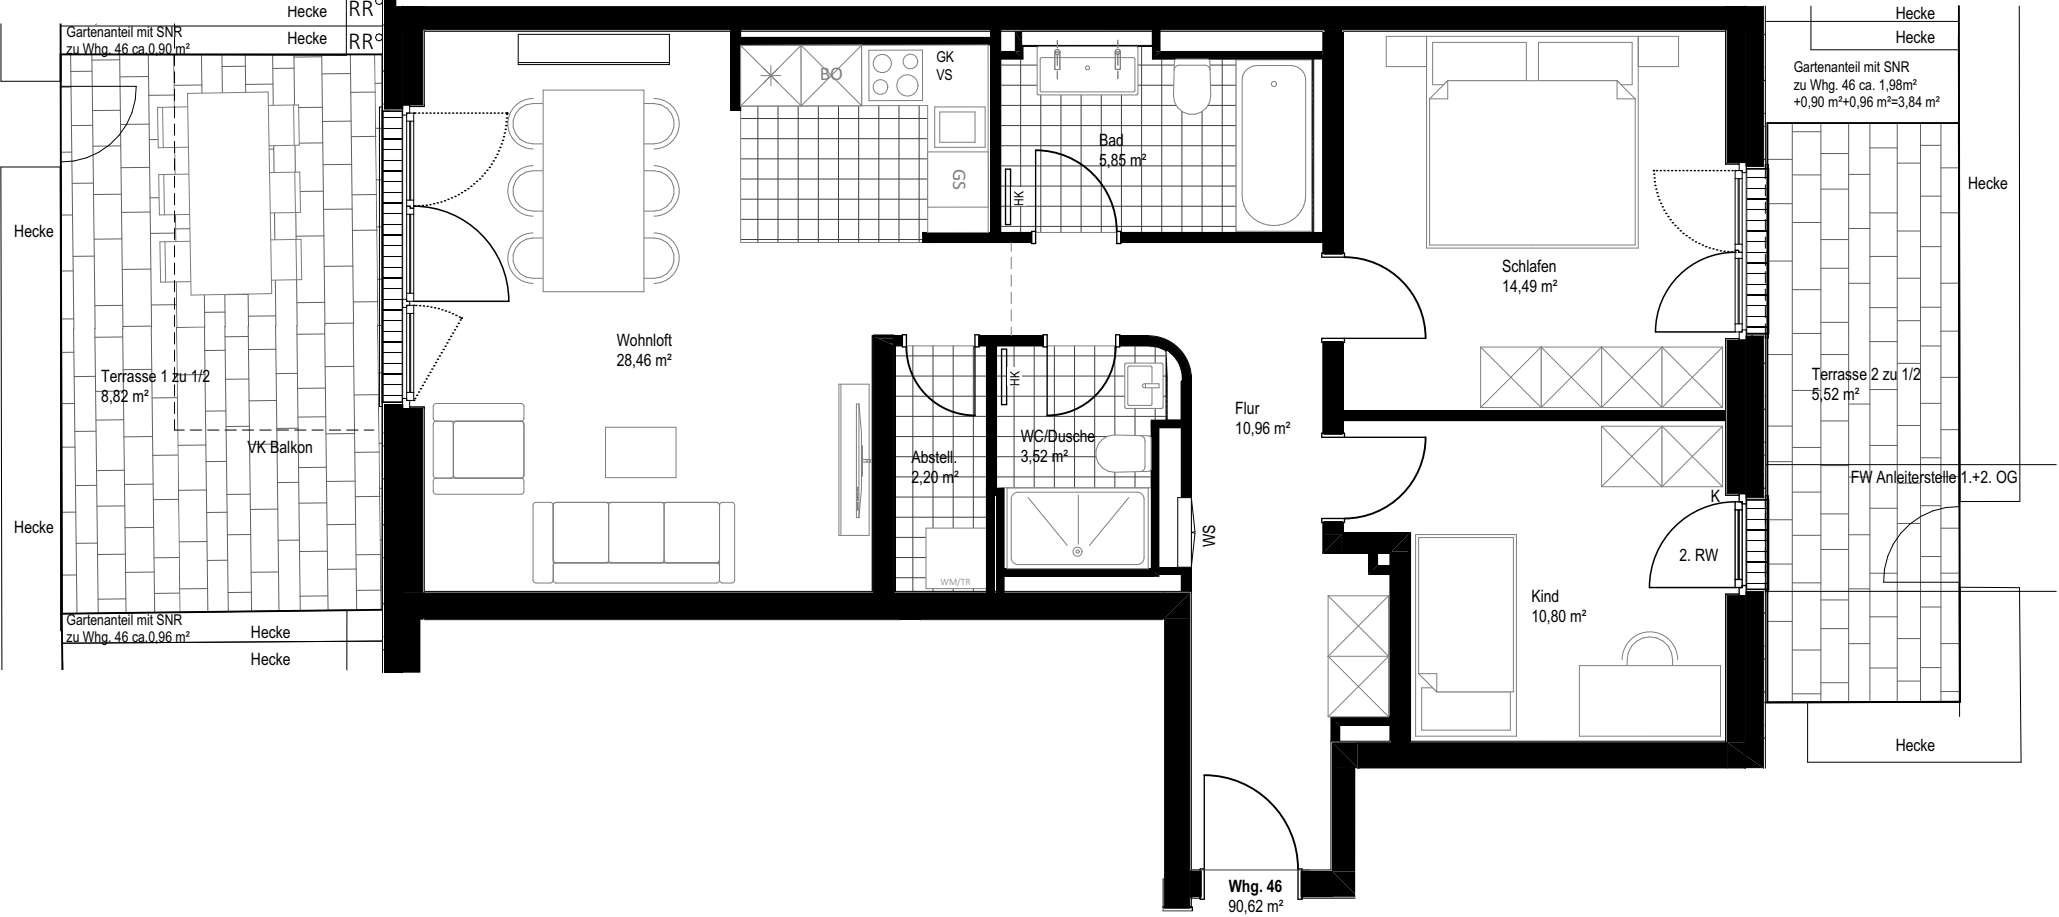