



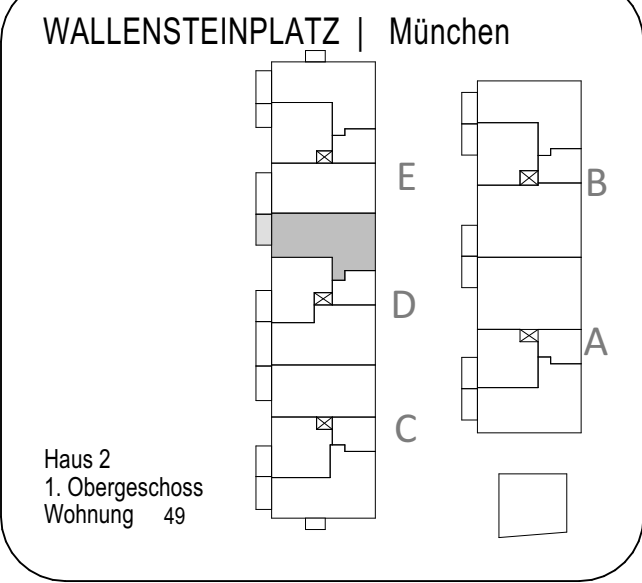

WOHNUNG		49
Wohnloft	28,49 m²	
Schlafen	14,48 m²	
Kind	10,80 m²	
Bad	5,85 m²	
WC/Dusche	3,43 m²	
Flur	10,97 m²	
Abstell.	2,45 m²	
Balkon zu 1/2	3,94 m²	
Wohnfläche		80,41 m²
In Einzelfällen werden in Bädern, WC's oder Abstellräumen Bewegungsflächen bzw. Abstände nach VDI unterschritten.		
In der angegebenen Wohnfläche sind alle Putzabzüge bereits berücksichtigt.	RR	Regenrohr
	HK	Heizkörper
	VK	Vorderkante
	RH	raumhoch
	K	Kurbel für Rollläden
	2.RW	2.Rettungsweg
	----	Hauptflügel Fenster
		Stehflügel Fenster
	GK VS	Gipskartonvorsatzschale
	WS	Wohnungsstation
PLAN 251113		

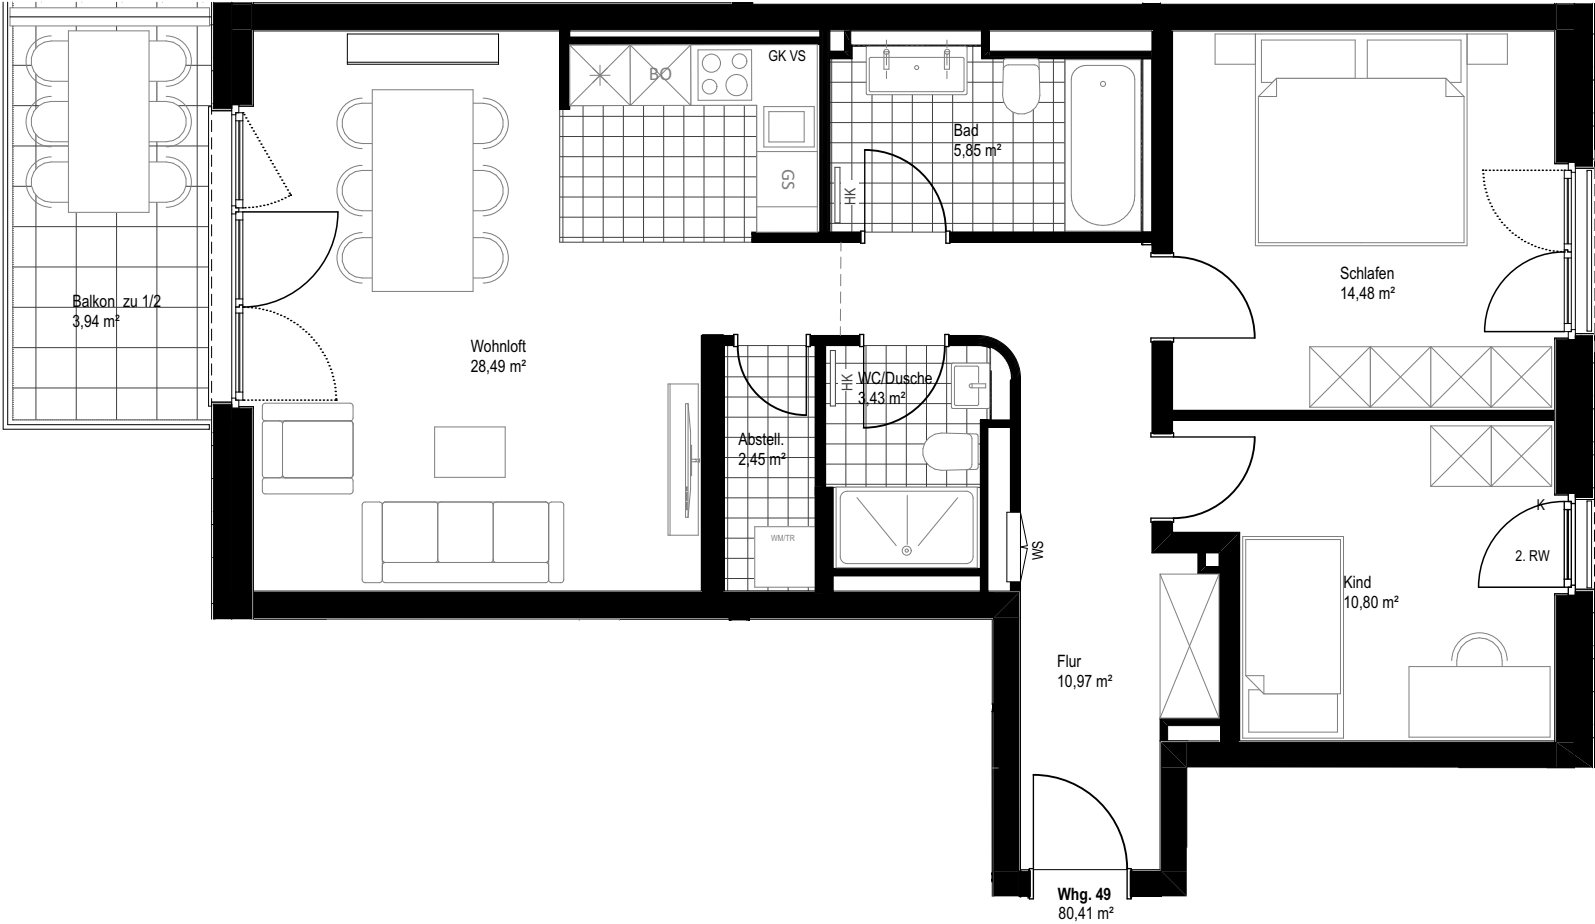