



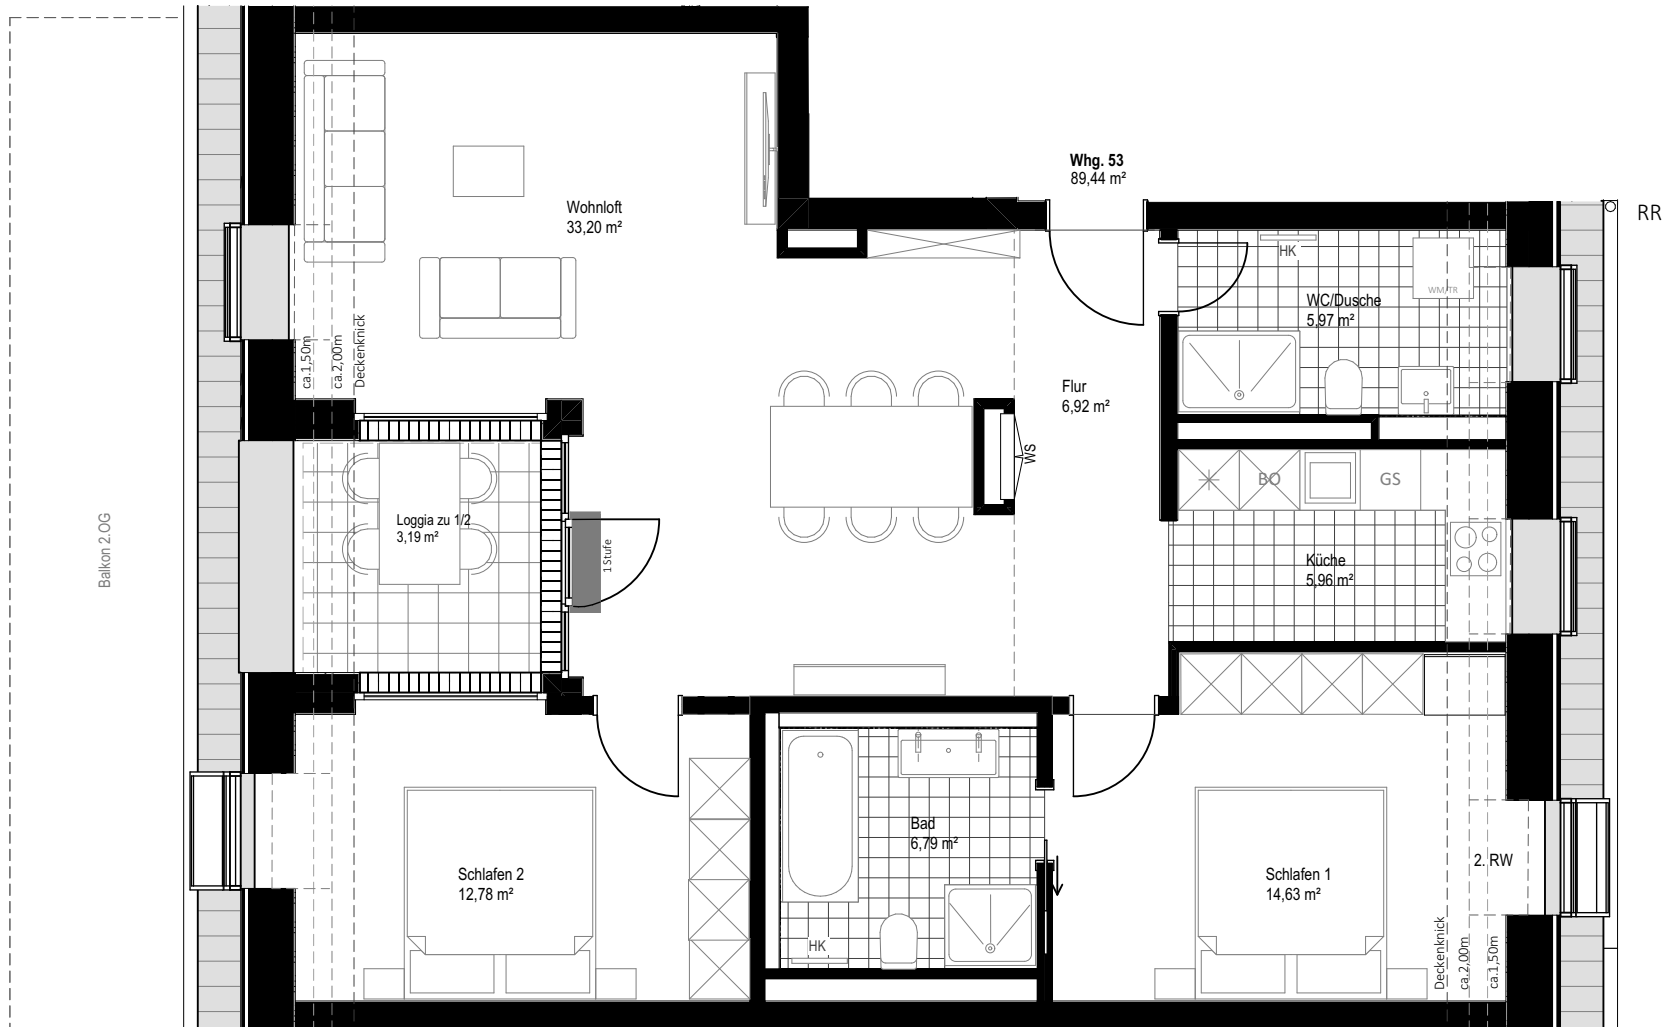

WALLENSTEINPLATZ | München

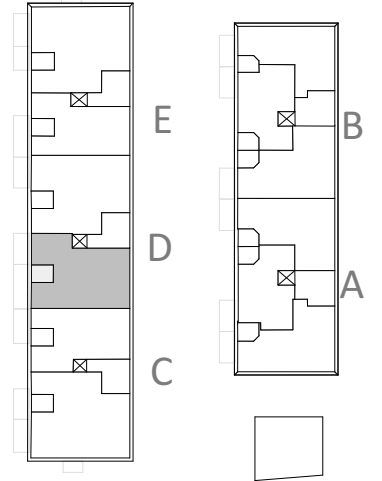

Haus 2
3. Obergeschoss
Wohnung 53

WOHNUNG

53

Wohnloft	33,20 m²
Schlafen 1	14,63 m²
Schlafen 2	12,78 m²
Küche	5,96 m²
Bad	6,79 m²
WC/Küche	5,97 m²
Flur	6,92 m²


Loggia zu 1/2	3,19 m²
---------------	---------

Wohnfläche	89,44 m²
------------	----------


In Einzelfällen werden in Bädern, WC's oder Abstellräumen
Bewegungsflächen bzw. Abstände nach VDI unterschritten.

In der angegebenen Wohnfläche sind alle Putzabzüge bereits berücksichtigt.	RR Regenrohr HK Heizkörper VK Vorderkante RH raumhoch K Kurbel für Rollläden 2.RW 2. Rettungsweg --- Hauptflügel Fenster Stehflügel Fenster GK VS Gipskartonvorsatzschale WS Wohnungsstation
---	---


PLAN 251113

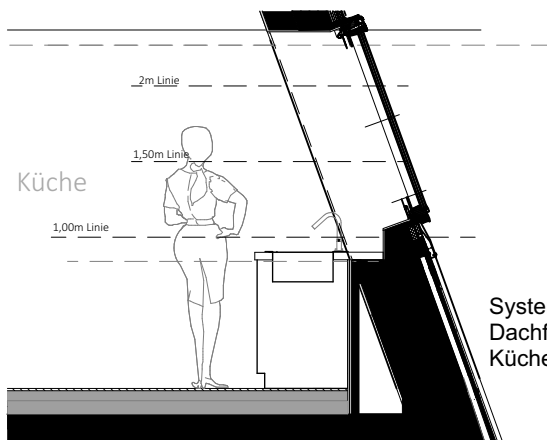


Systemschnitt
Dachflächenfenster
Küche

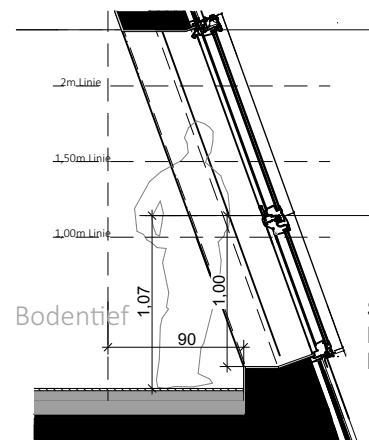

Systemschnitt
Dachflächenfenster
Bodentief

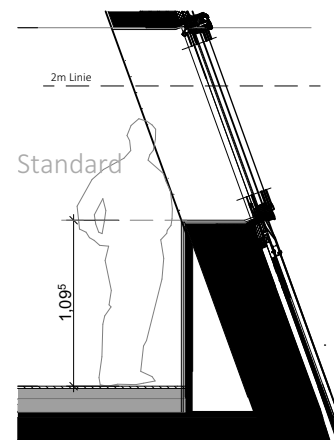

Systemschnitt
Dachflächenfenster
Standard

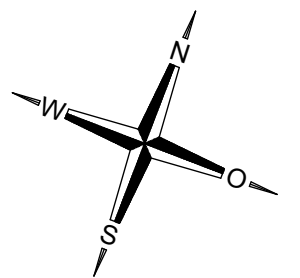

Maßstab ca. 1/75