



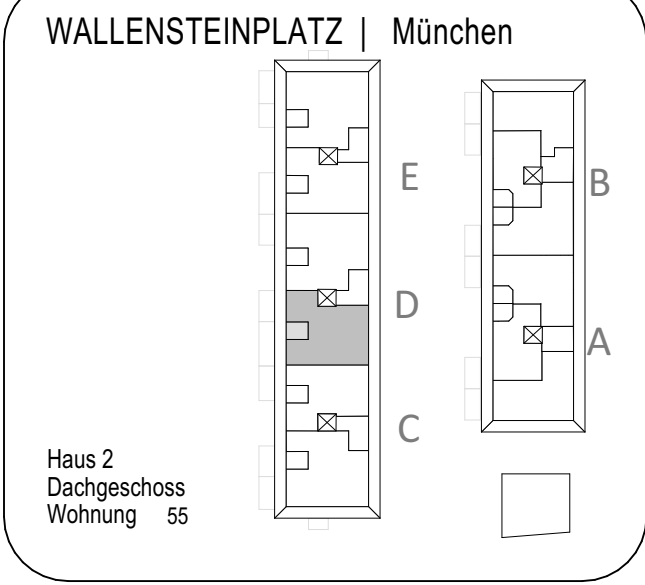

WOHNUNG		55
Wohnloft	37,94 m²	
Schlafen	11,83 m²	
Ankleide	7,33 m²	
Bad	5,43 m²	
Flur	4,38 m²	
Abstell	1,95 m²	
Loggia zu 1/2		3,10 m²
Wohnfläche		71,96 m²
In Einzelfällen werden in Bädern, WC's oder Abstellräumen Bewegungsflächen bzw. Abstände nach VDI unterschritten.		
In der angegebenen Wohnfläche sind alle Putzabzüge bereits berücksichtigt.	RR	Regenrohr
	HK	Heizkörper
	VK	Vorderkante
	RH	raumhoch
	K	Kurbel für Rollläden
	2.RW	2.Rettungsweg
	----	Hauptflügel Fenster
		Stehflügel Fenster
	GK VS	Gipskartonvorsatzschale
	WS	Wohnungsstation
PLAN 251113		

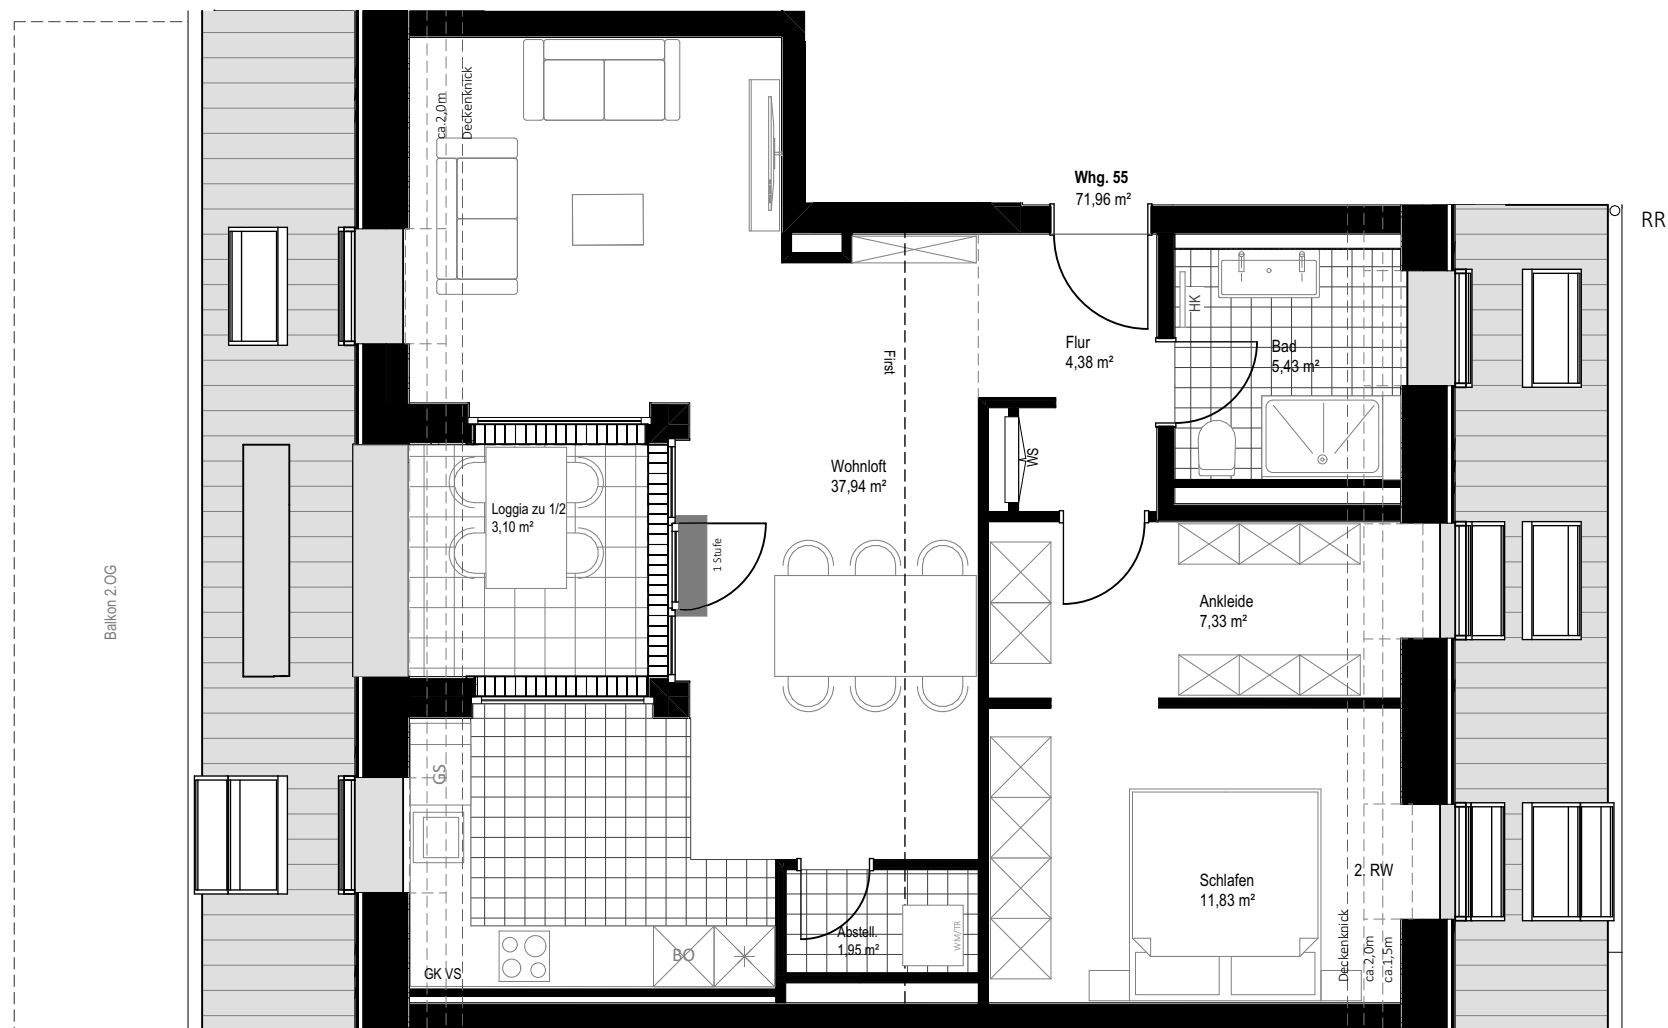