



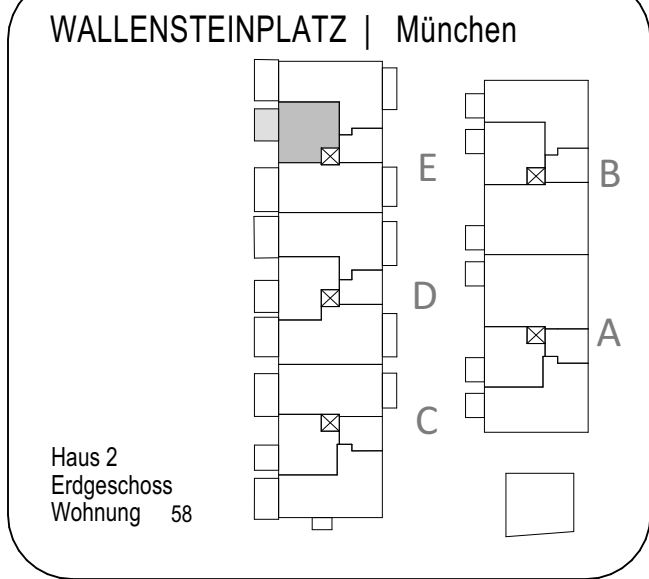

WOHNUNG		58
Wohnloft	21,47 m²	
Schlafen	16,29 m²	
Bad	7,23 m²	
Diele	4,58 m²	
Terrasse zu 1/2		6,79 m²
Wohnfläche		56,36 m²
In Einzelfällen werden in Bädern, WC's oder Abstellräumen Bewegungsflächen bzw. Abstände nach VDI unterschritten.		
In der angegebenen Wohnfläche sind alle Putzabzüge bereits berücksichtigt.	RR	Regenrohr
	HK	Heizkörper
	VK	Vorderkante
	RH	raumhoch
	K	Kurbel für Rollläden
	2.RW	2.Rettungsweg
	----	Hauptflügel Fenster
		Stehflügel Fenster
	GK VS	Gipskartonvorsatzschale
	WS	Wohnungsstation
PLAN 251113		

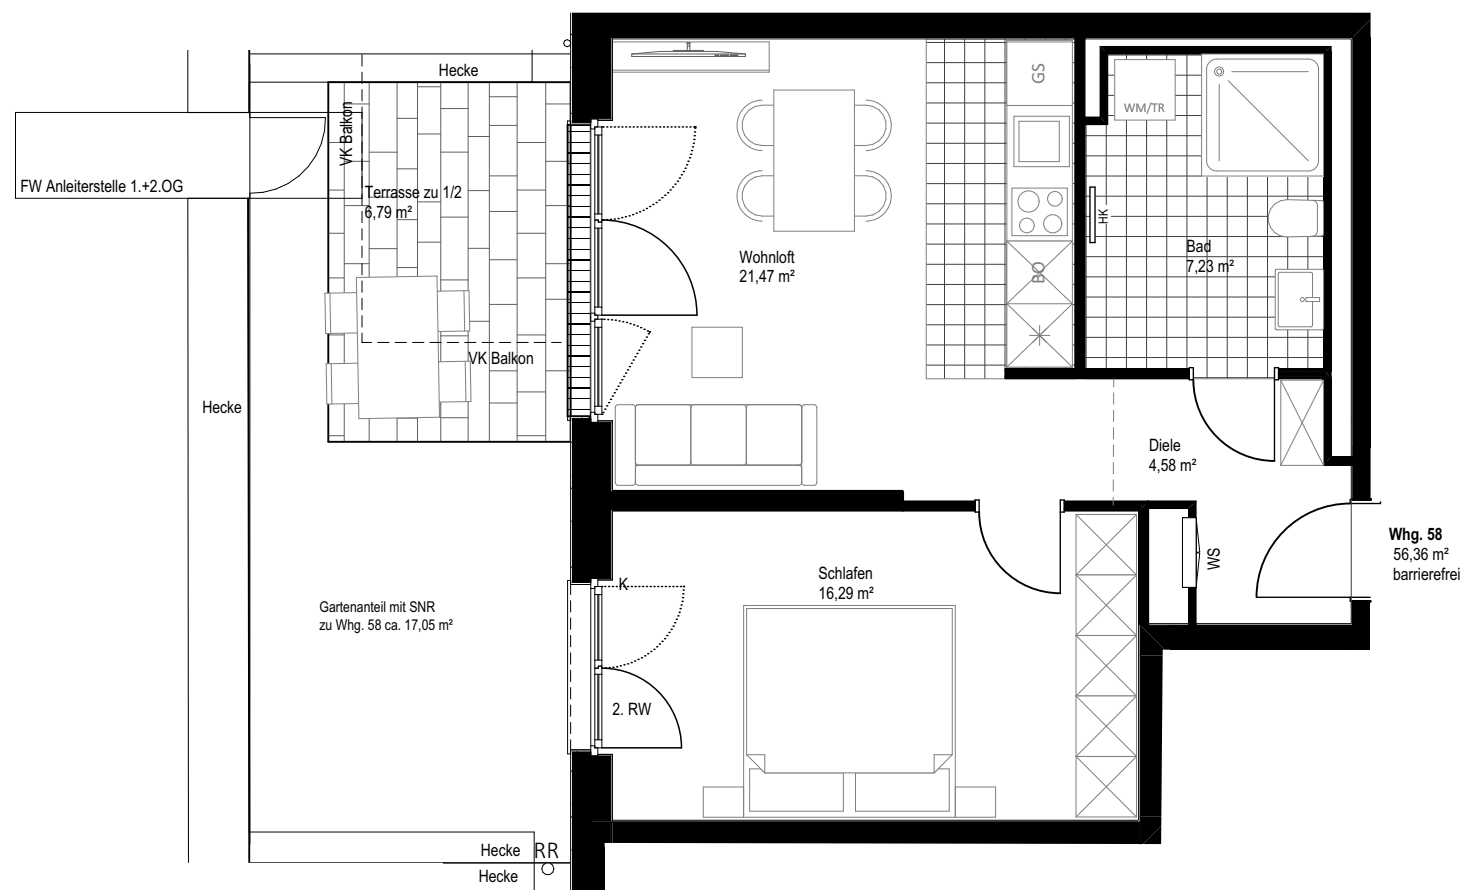