

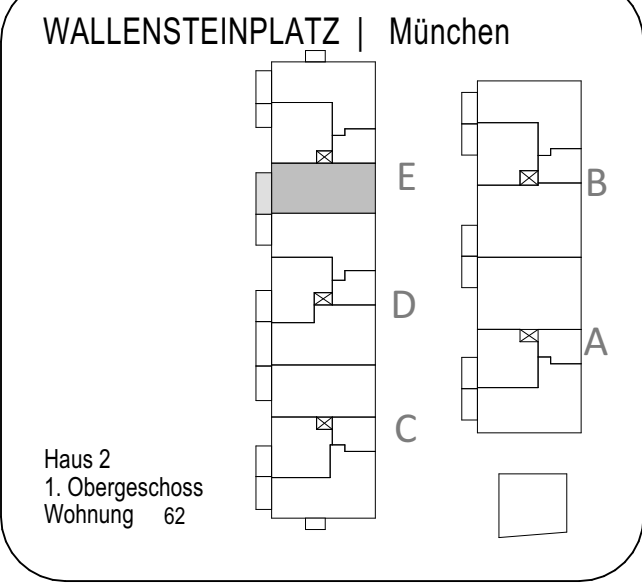


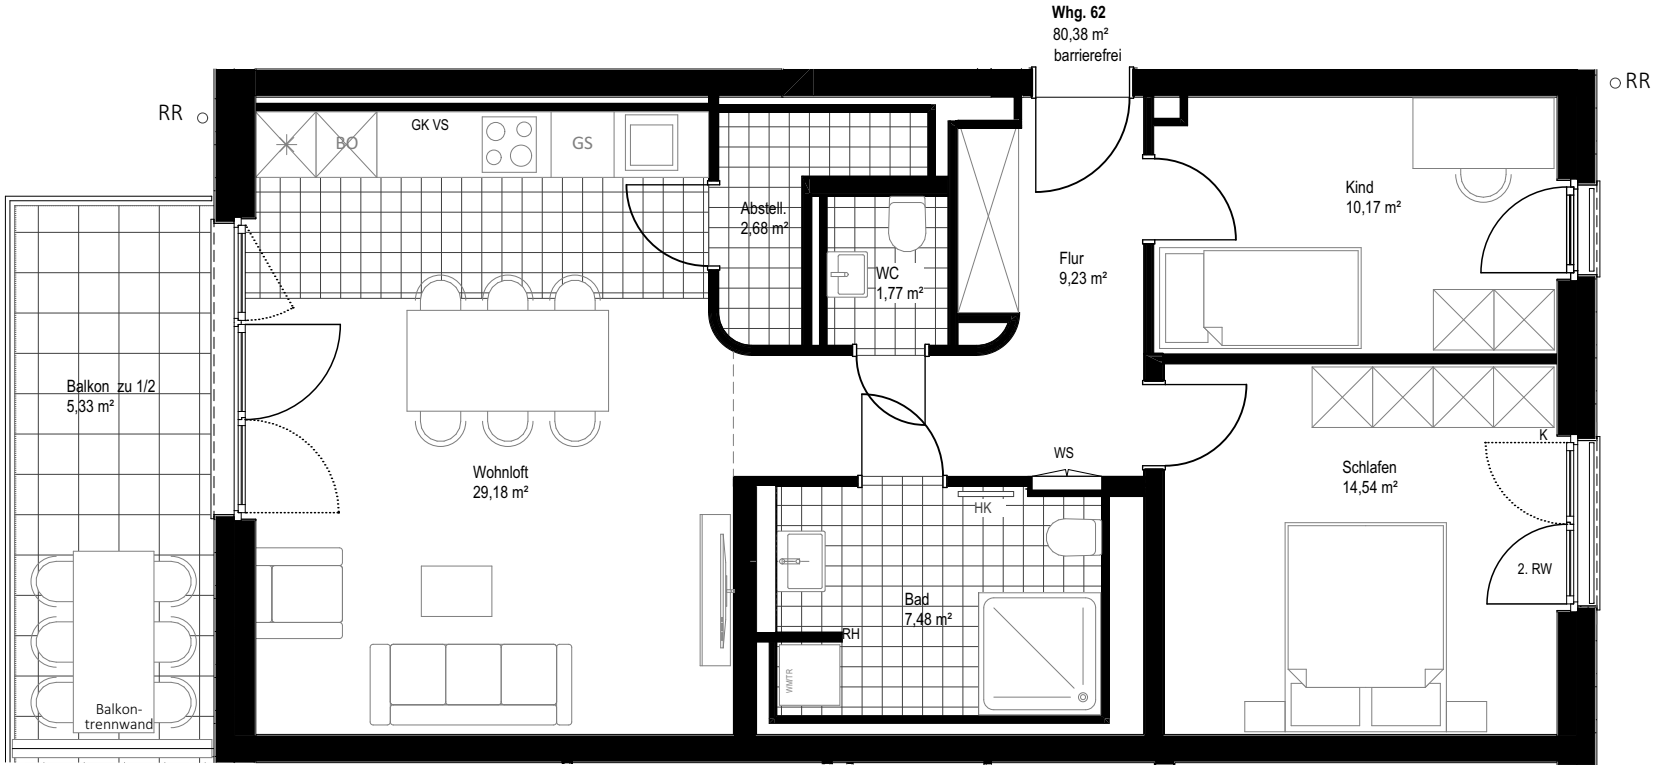

WOHNUNG		62
Wohnloft	29,18 m²	
Schlafen	14,54 m²	
Kind	10,17 m²	
Bad	7,48 m²	
WC	1,77 m²	
Flur	9,23 m²	
Abstell.	2,68 m²	
Balkon zu 1/2	5,33 m²	
Wohnfläche		80,38 m²
In Einzelfällen werden in Bädern, WC's oder Abstellräumen Bewegungsflächen bzw. Abstände nach VDI unterschritten.		
In der angegebenen Wohnfläche sind alle Putzabzüge bereits berücksichtigt.	RR	Regenrohr
	HK	Heizkörper
	VK	Vorderkante
	RH	raumhoch
	K	Kurbel für Rollläden
	2.RW	2.Rettungsweg
	----	Hauptflügel Fenster
		Stehflügel Fenster
	GK VS	Gipskartonvorsatzschale
	WS	Wohnungsstation
PLAN 251113		

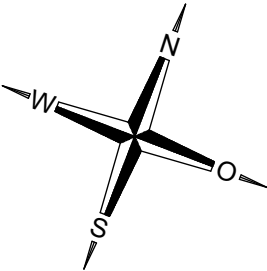

Maßstab ca. 1/75