



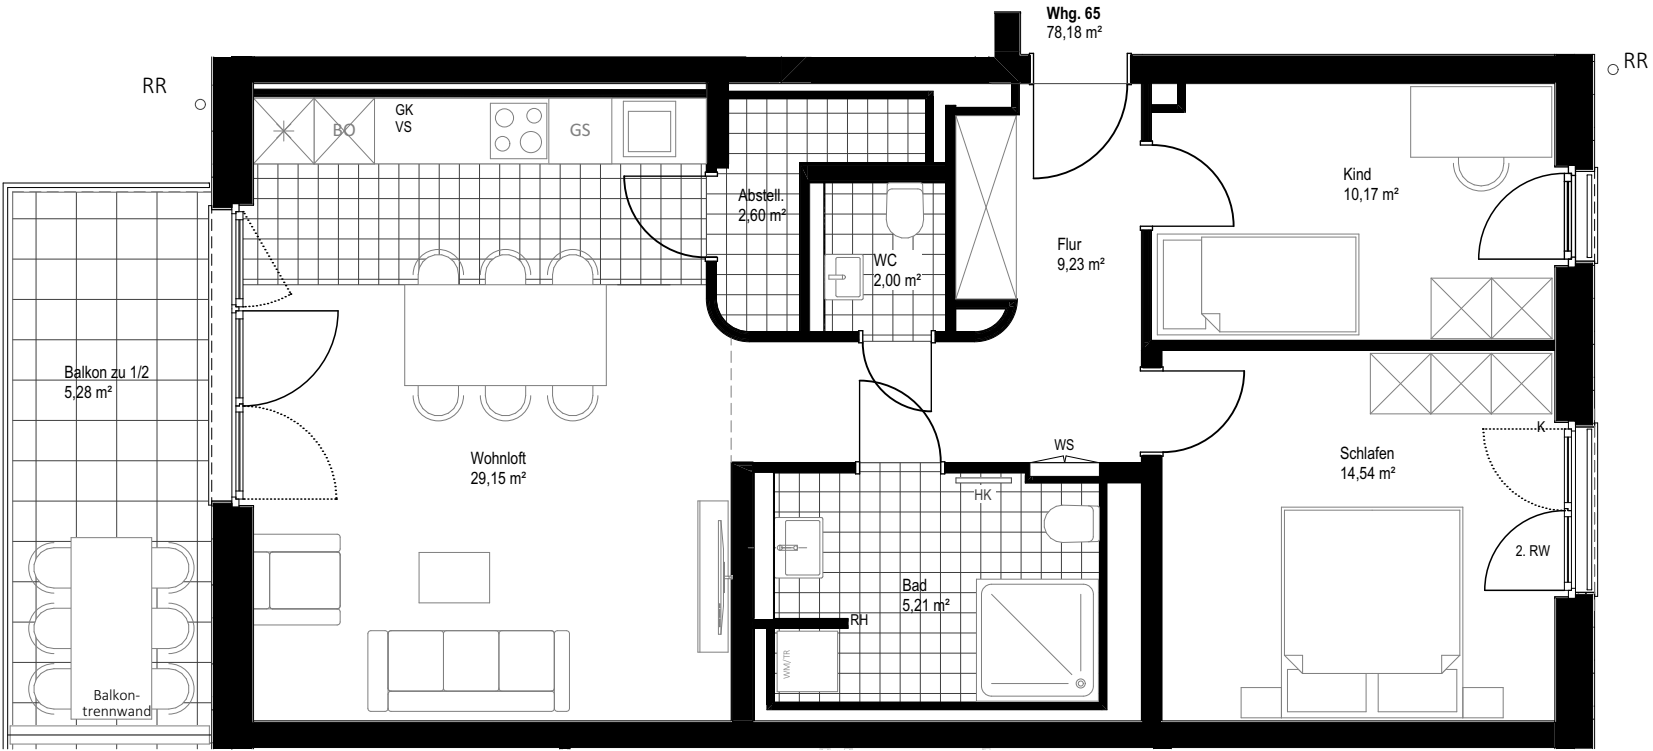

WALLENSTEINPLATZ | München

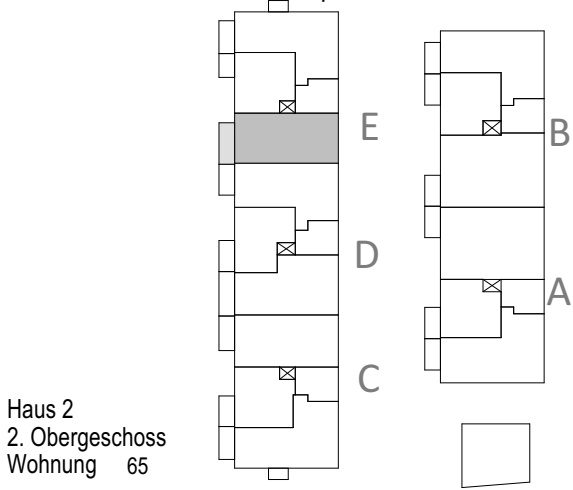

Haus 2
2. Obergeschoss
Wohnung 65

WOHNUNG

65

Wohnloft	29,15 m²
Schlafen	14,54 m²
Kind	10,17 m²
Bad	5,21 m²
WC	2,00 m²
Flur	9,23 m²
Abstell	2,60 m²


Balkon zu 1/2 5,28 m²

Wohnfläche 78,18 m²

In Einzelfällen werden in Bädern, WC's oder Abstellräumen
Bewegungsflächen bzw. Abstände nach VDI unterschritten.

In der angegebenen Wohnfläche sind alle Putzabzüge bereits berücksichtigt.	RR HK VK RH K 2.RW ----- GK VS WS	Regenrohr Heizkörper Vorderkante raumhoch Kurbel für Rollläden 2.Rettungsweg Hauptflügel Fenster Stehflügel Fenster Gipskartonvorsatzschale Wohnungsstation
---	--	--

PLAN 251113

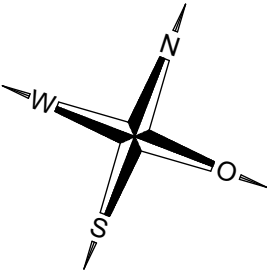

Maßstab ca. 1/75