



WALLENSTEINPLATZ | München

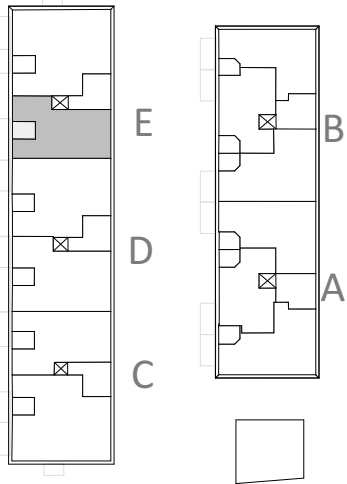

Haus 2
3. Obergeschoss
Wohnung 67

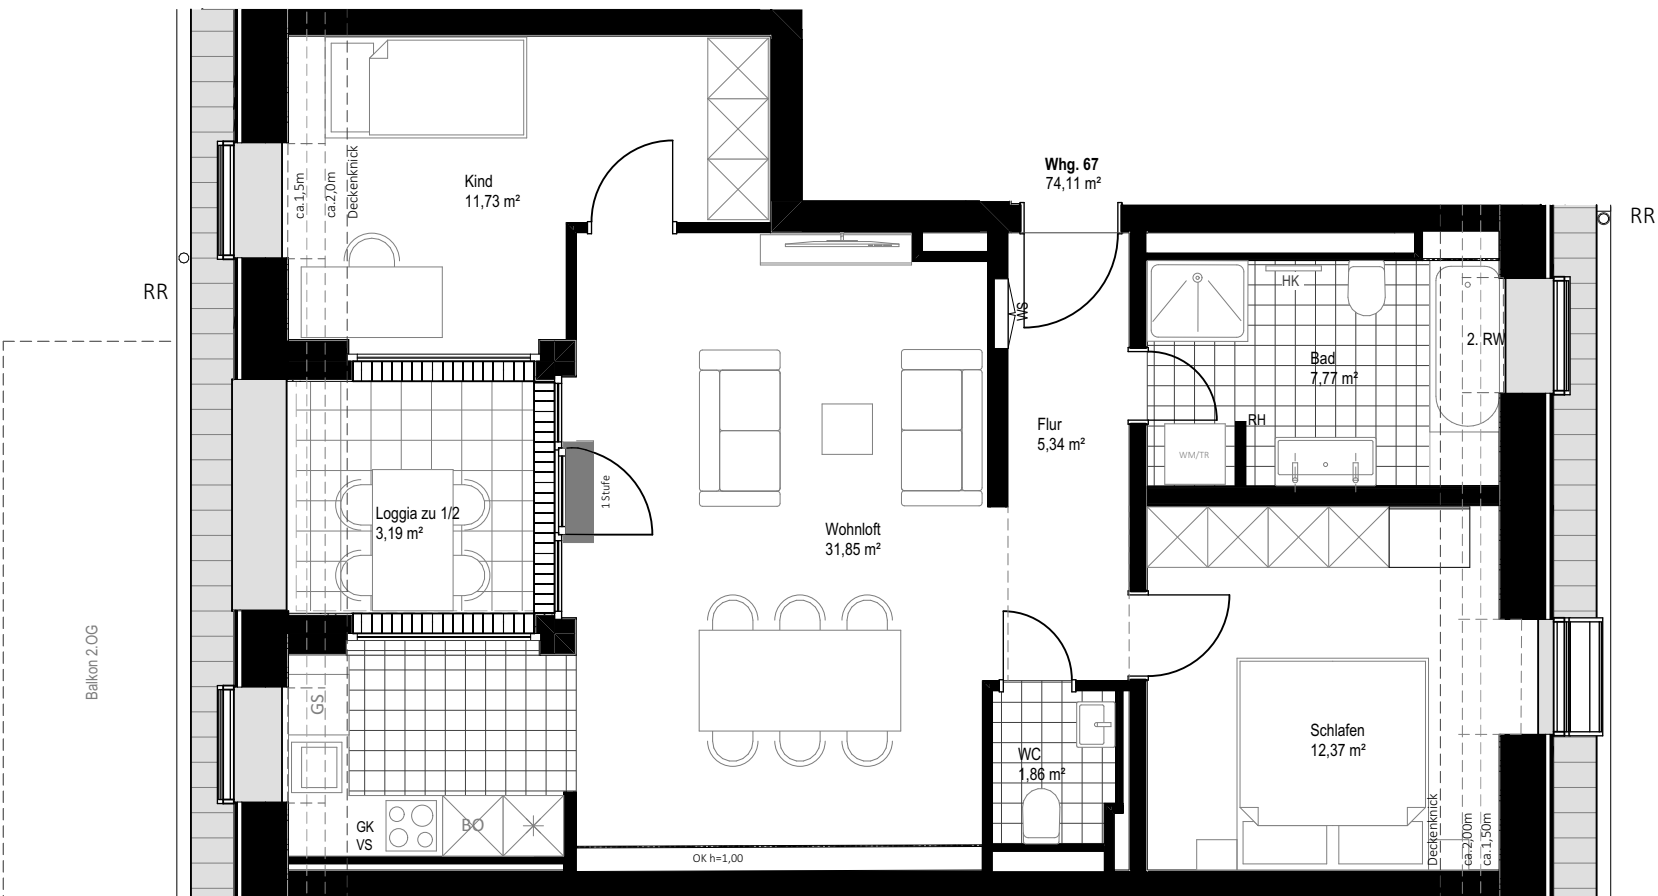

WOHNUNG

67

Wohnloft	31,85 m²
Schlafen	12,37 m²
Kind	11,73 m²
Bad	7,77 m²
WC	1,86 m²
Flur	5,34 m²


Loggia zu 1/2 3,19 m²

Wohnfläche 74,11 m²


In Einzelfällen werden in Bädern, WC's oder Abstellräumen Bewegungsflächen bzw. Abstände nach VDI unterschritten.

In der angegebenen Wohnfläche sind alle Putzabzüge bereits berücksichtigt.	RR Regenrohr HK Heizkörper VK Vorderkante RH raumhoch K Kurbel für Rollläden 2.RW 2.Rettungsweg --- Hauptflügel Fenster Stehflügel Fenster GK VS Gipskartenvorsatzschale WS Wohnungsstation
--	--


PLAN 251113

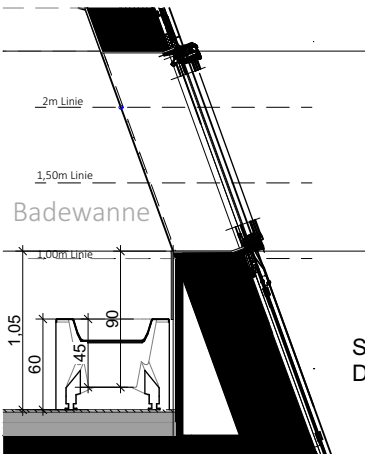


Systemschnitt
Dachflächenfenster Bad

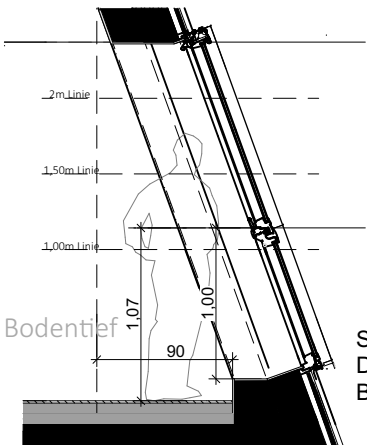


Systemschnitt
Dachflächenfenster Bodentiefe

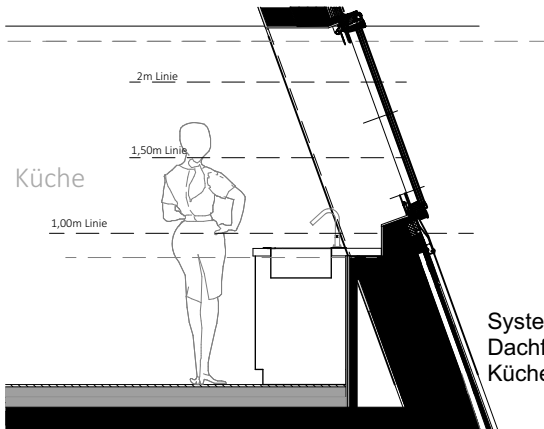

Systemschnitt
Dachflächenfenster Küche

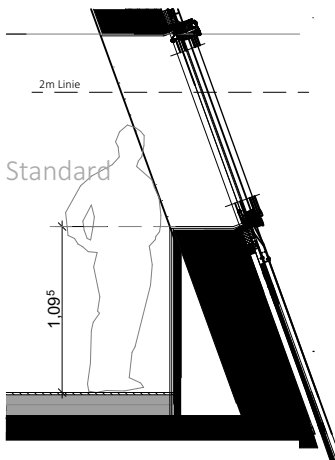

Systemschnitt
Dachflächenfenster Standard

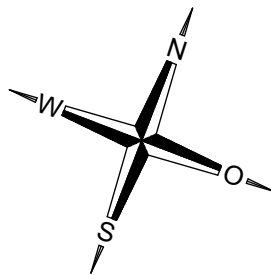

Maßstab ca. 1/75