



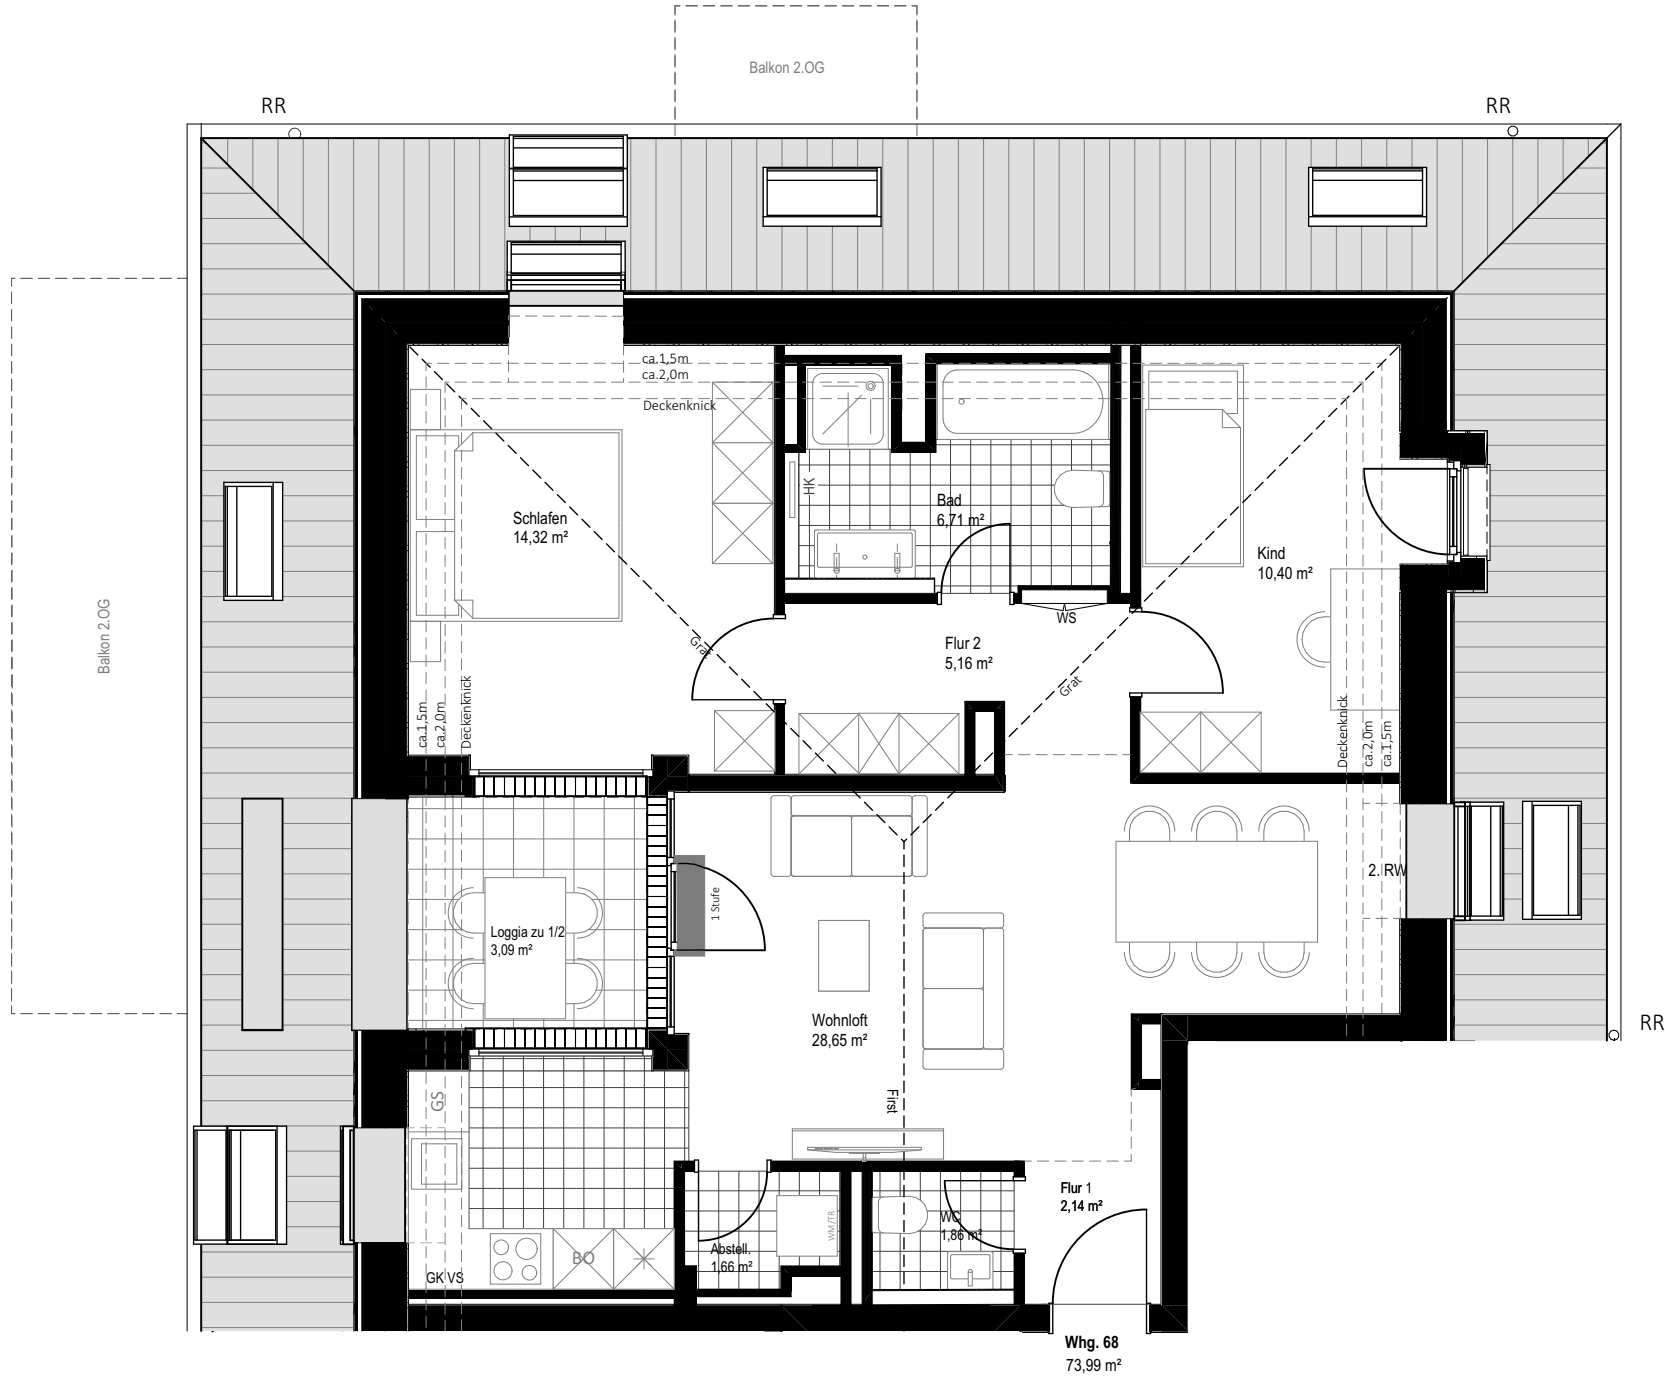

WALLENSTEINPLATZ | München

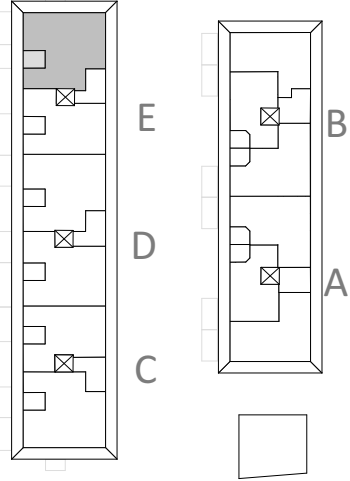

Haus 2
Dachgeschoss
Wohnung 68

WOHNUNG

68

Wohnloft	28,65 m²
Schlafen	14,32 m²
Kind	10,40 m²
Bad	6,71 m²
WC	1,86 m²
Flur 1	2,14 m²
Flur 2	5,16 m²
Abstell	1,66 m²


Loggia zu 1/2 3,09 m²

Wohnfläche 73,99 m²


In Einzelfällen werden in Bädern, WC's oder Abstellräumen Bewegungsflächen bzw. Abstände nach VDI unterschritten.

In der angegebenen Wohnfläche sind alle Putzabzüge bereits berücksichtigt.	RR Regenrohr HK Heizkörper VK Vorderkante RH raumhoch K Kurbel für Rollläden 2.RW 2.Rettungsweg --- Hauptflügel Fenster Stehflügel Fenster GK VS Gipskartenvorsatzschale WS Wohnungsstation
--	--


PLAN 251113

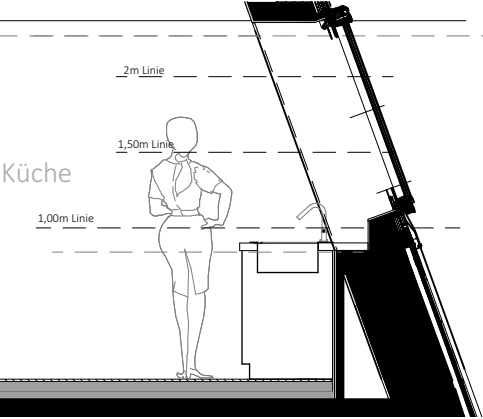


Systemschnitt
Dachflächenfenster
Küche

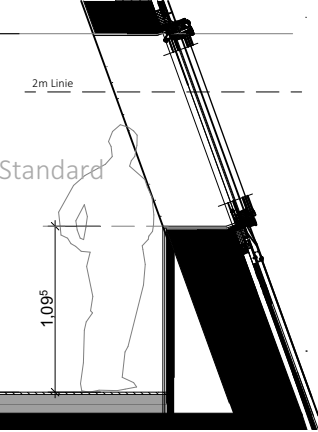

Systemschnitt
Dachflächenfenster
Standard

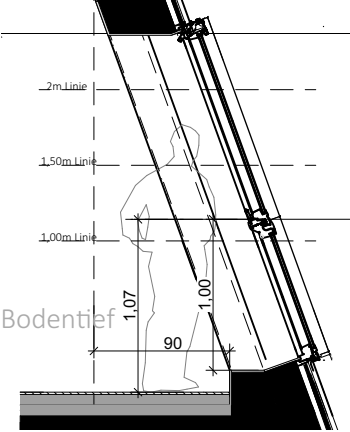

Systemschnitt
Dachflächenfenster
Bodentiefe

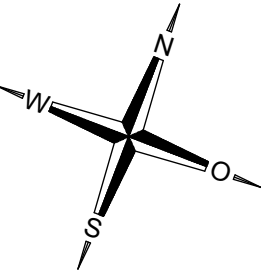

Maßstab ca. 1/75